



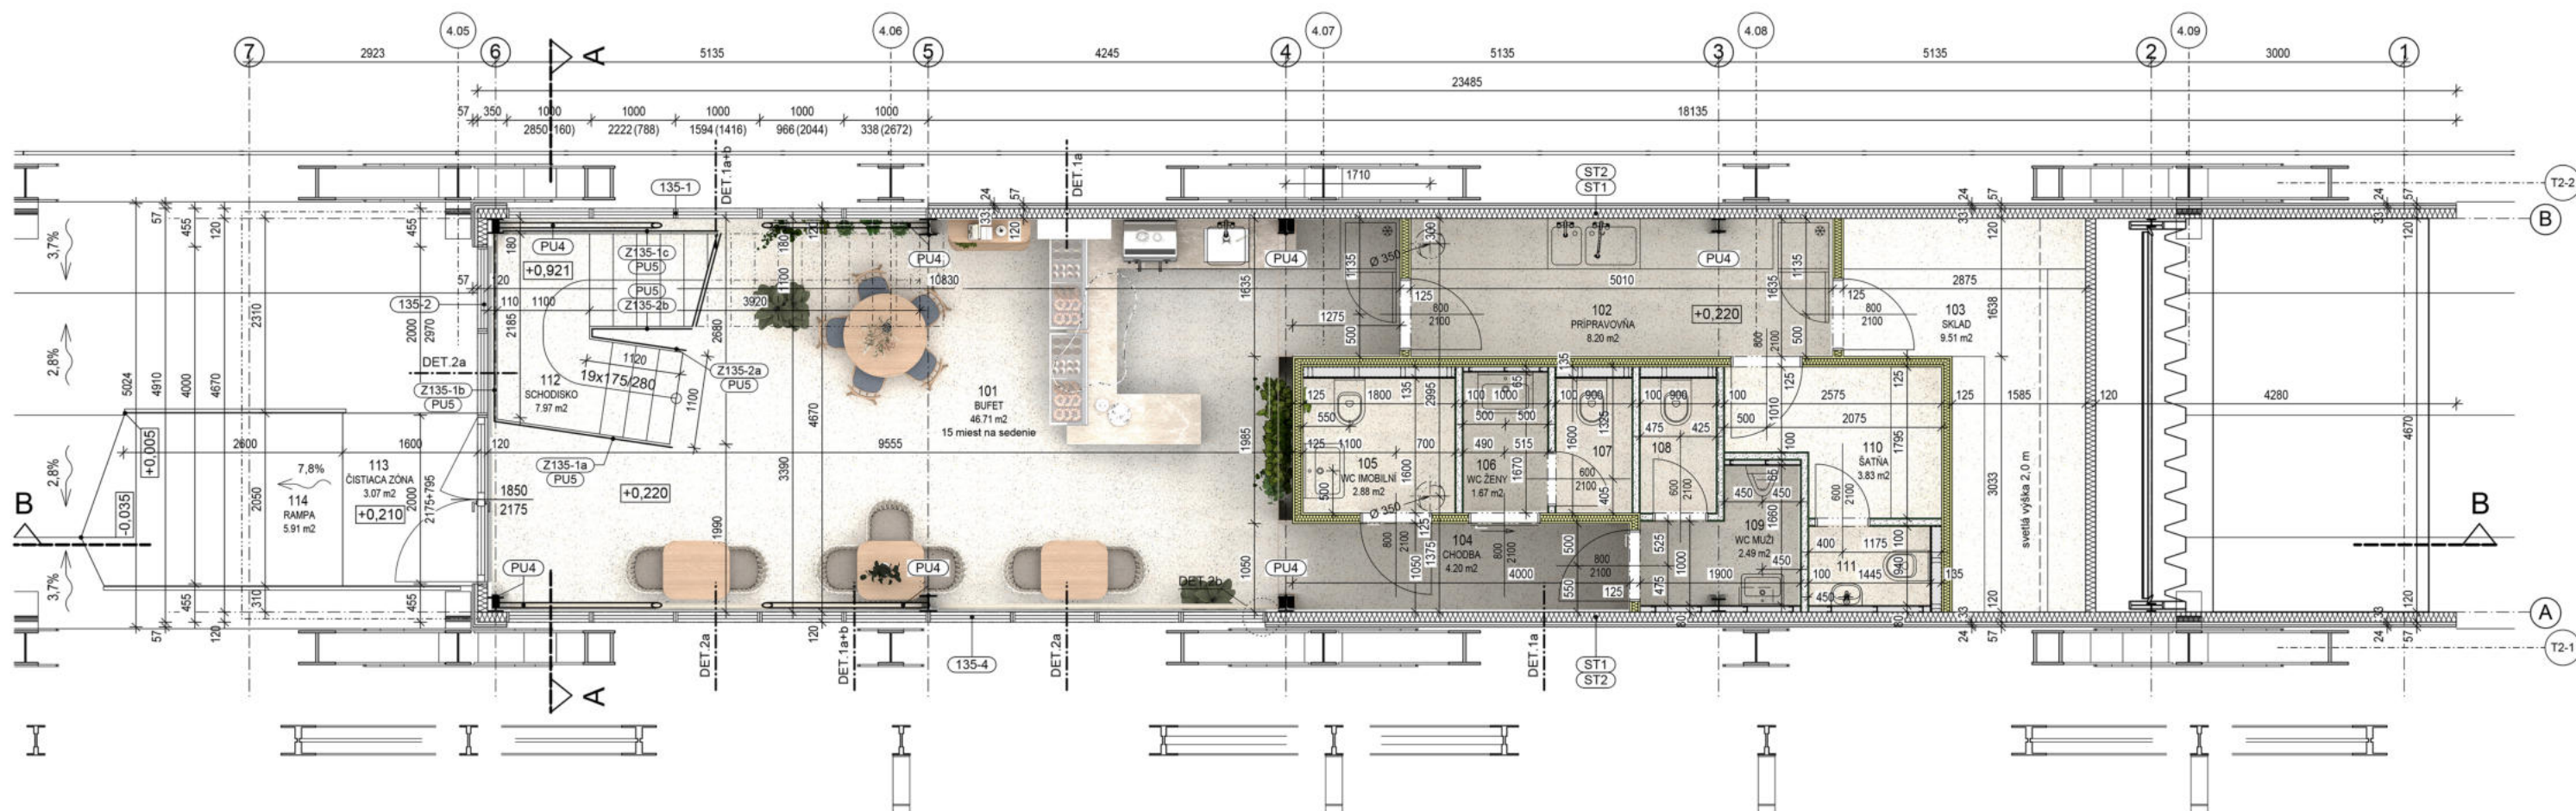


KAVIAREŇ na Fiesta moste / objekt F1 - SO 135


pôdorys so zariadením - 1NP

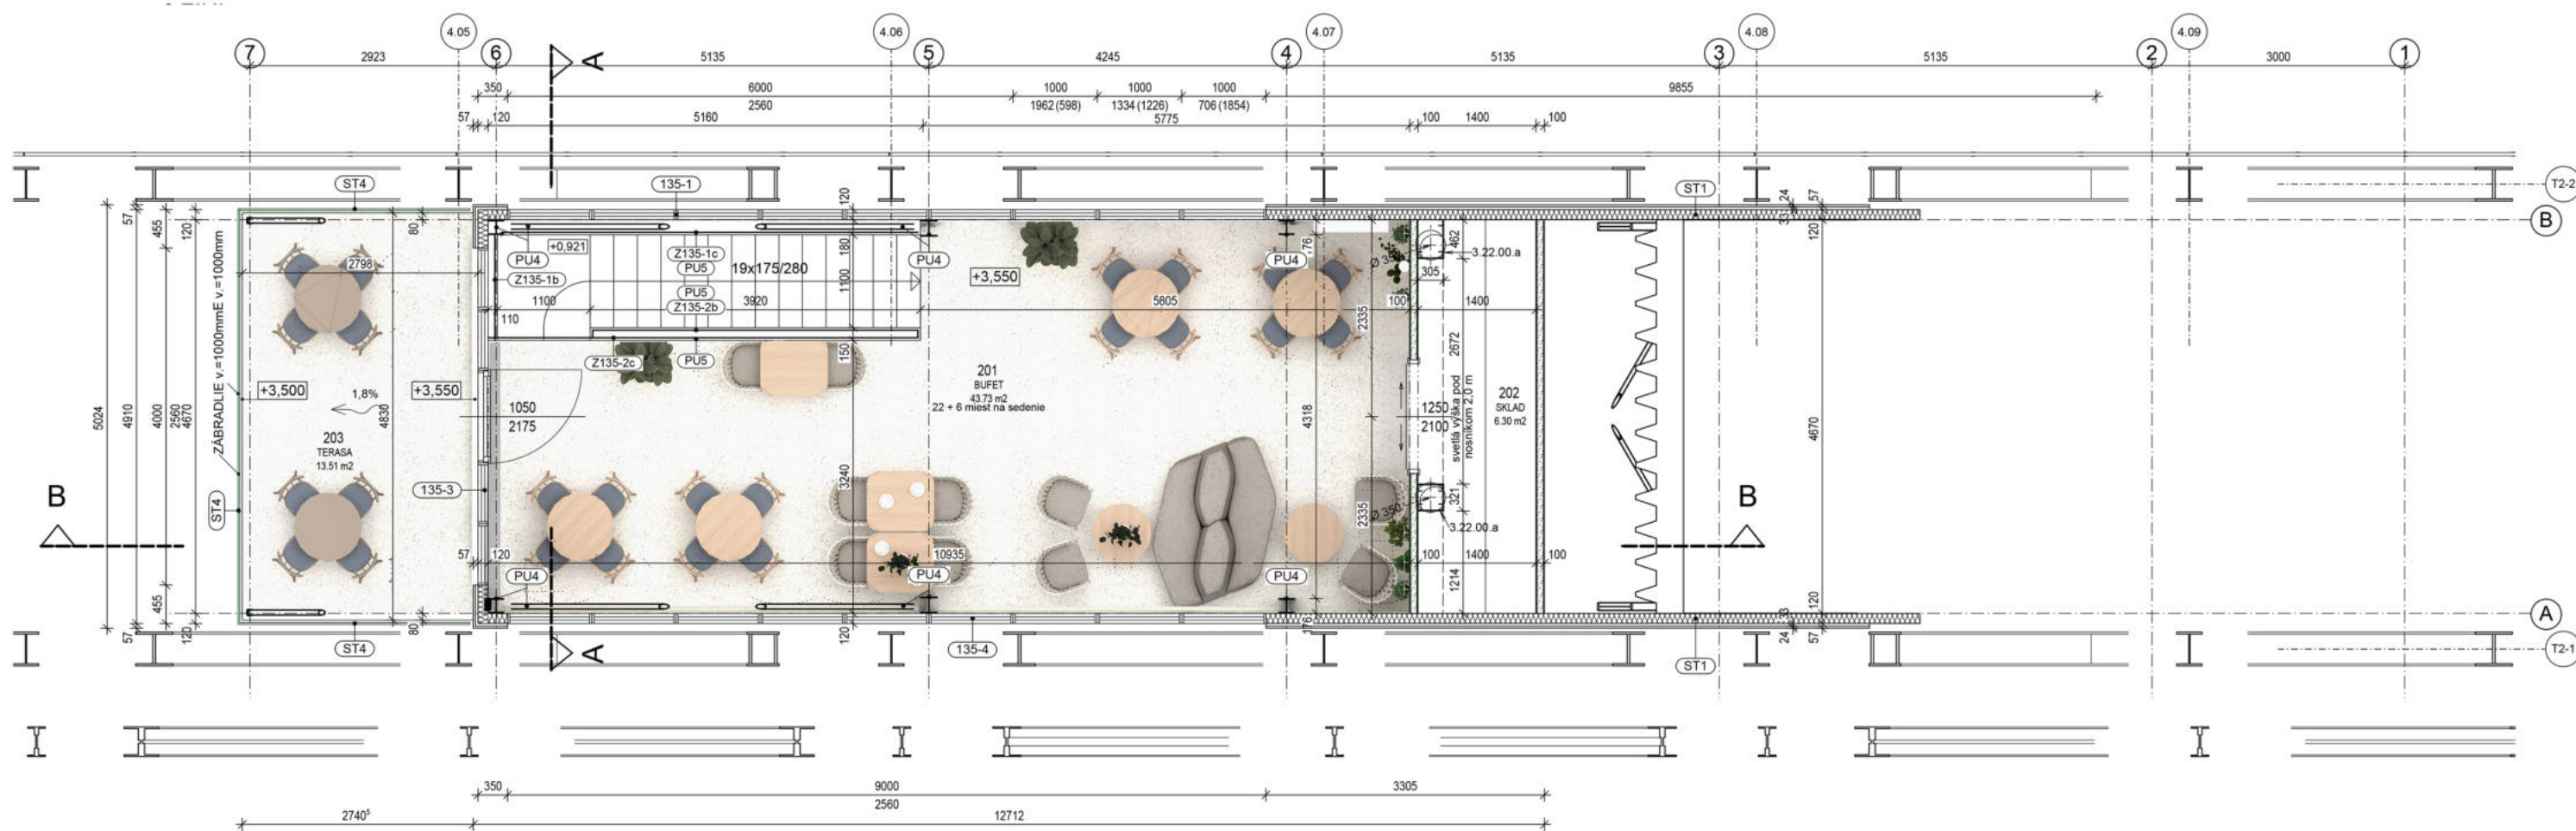

KAVIAREŇ na Fiesta moste / objekt F1 - SO 135


pôdorys so zariadením - 2NP

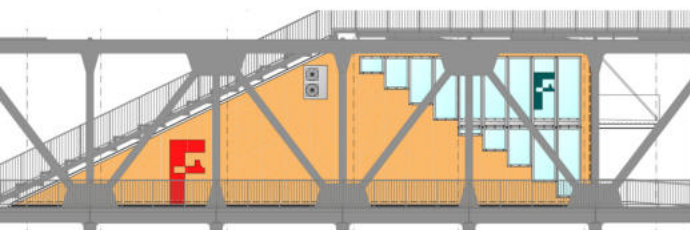


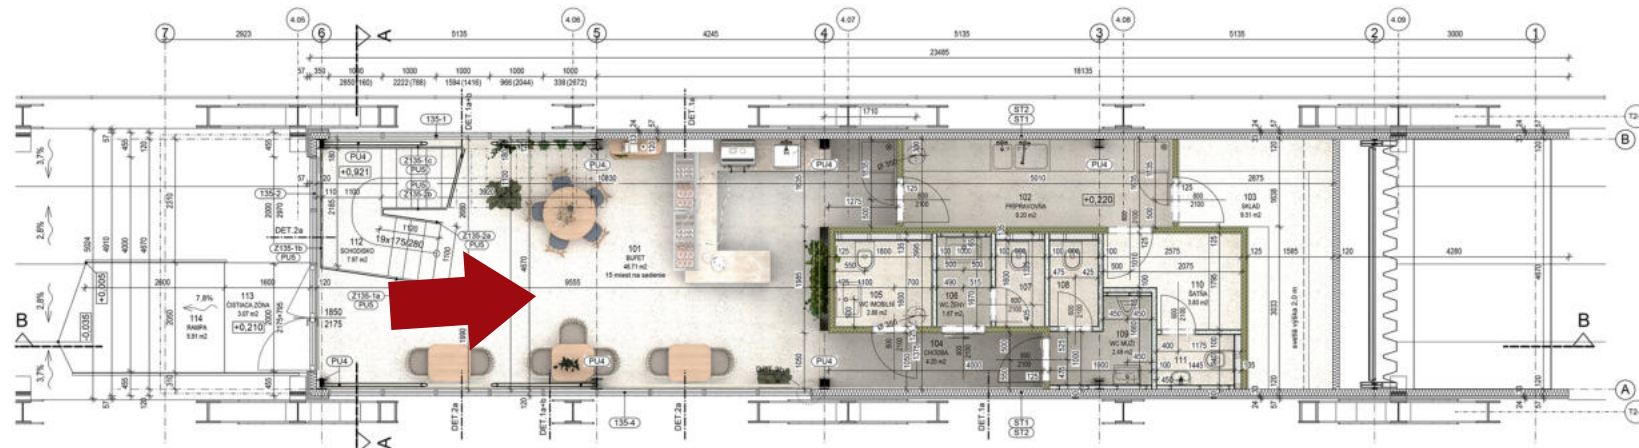

KAVIAREŇ na Fiesta moste / objekt F1 - SO 135


vizualizácie interiéru - 1NP

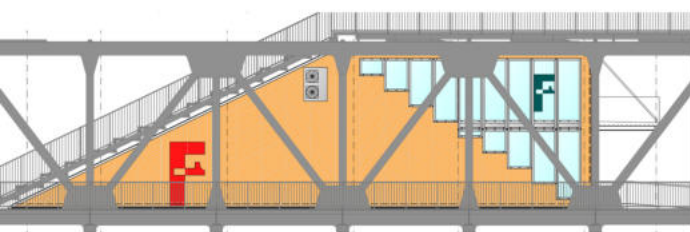


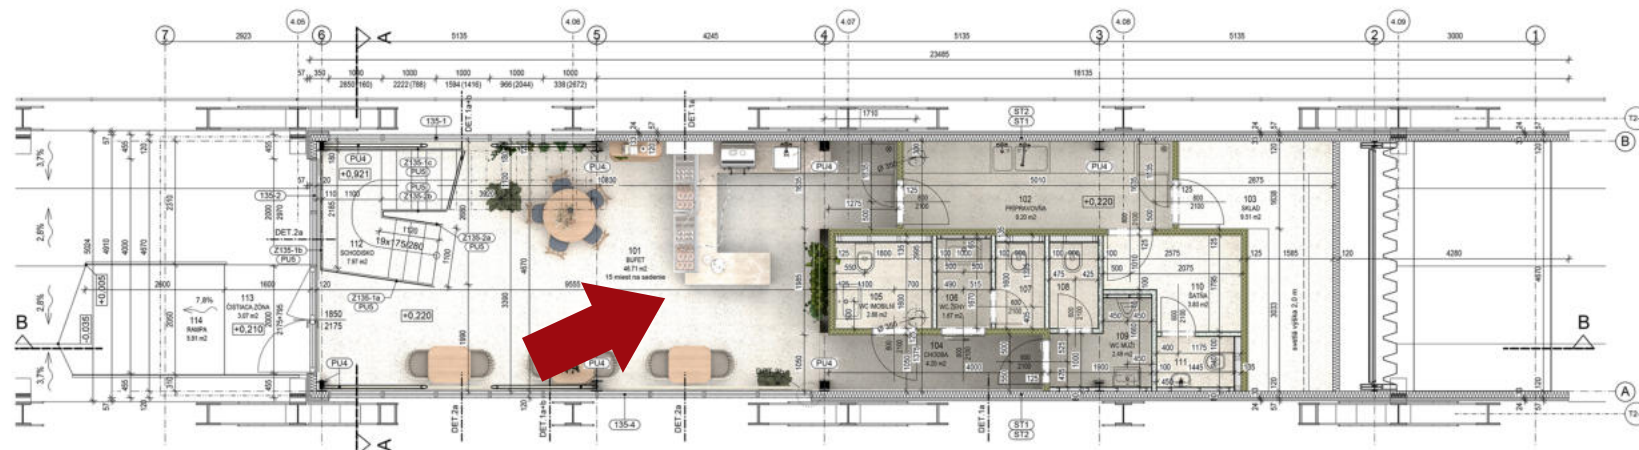

KAVIAREŇ na Fiesta moste / objekt F1 - SO 135


vizualizácie interiéru - 1NP

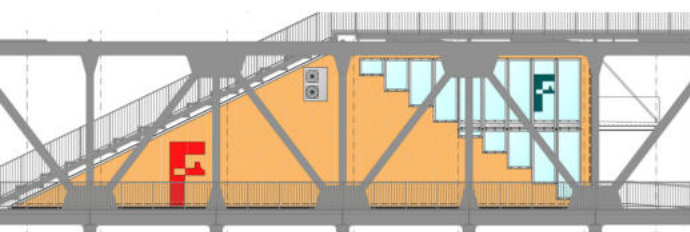


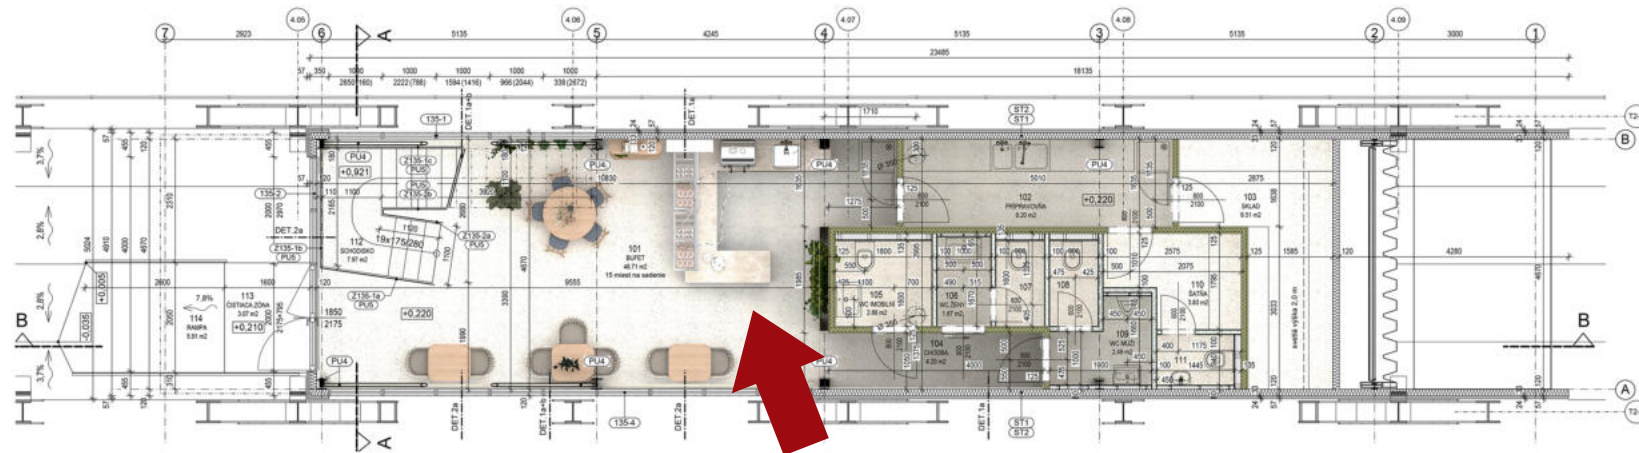

KAVIAREŇ na Fiesta moste / objekt F1 - SO 135


vizualizácie interiéru - 1NP

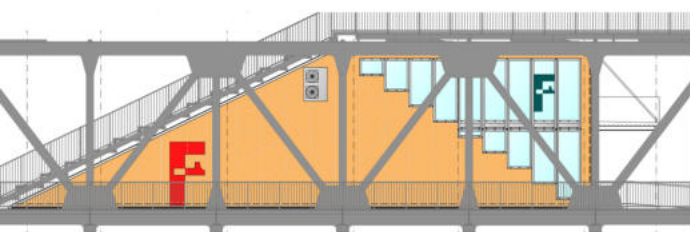


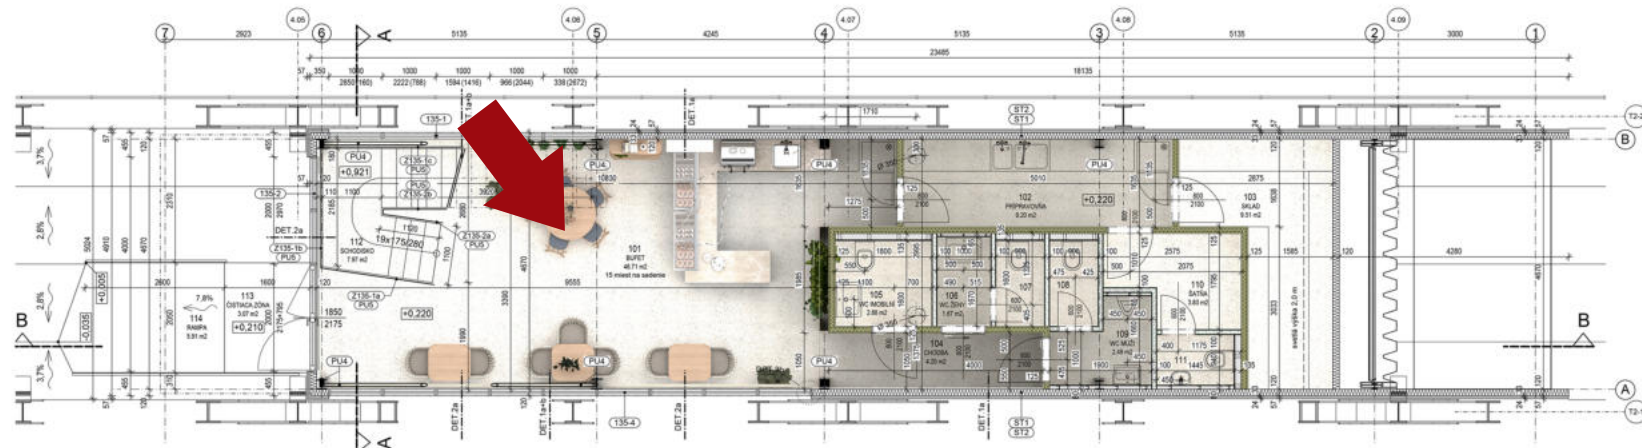

KAVIAREŇ na Fiesta moste / objekt F1 - SO 135


vizualizácie interiéru - 1NP

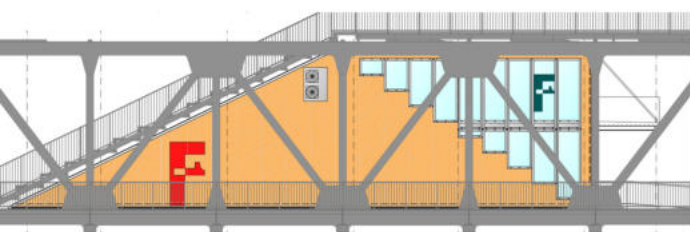


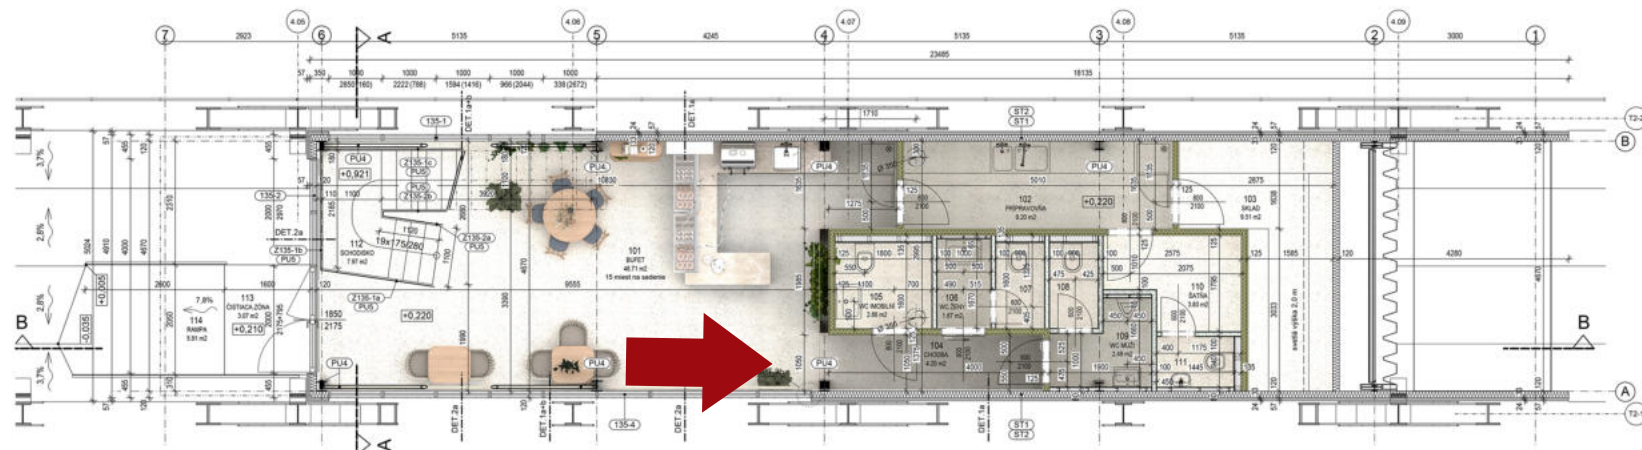

KAVIAREŇ na Fiesta moste / objekt F1 - SO 135


vizualizácie interiéru - 1NP

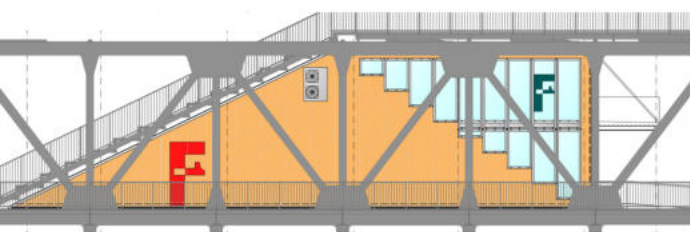


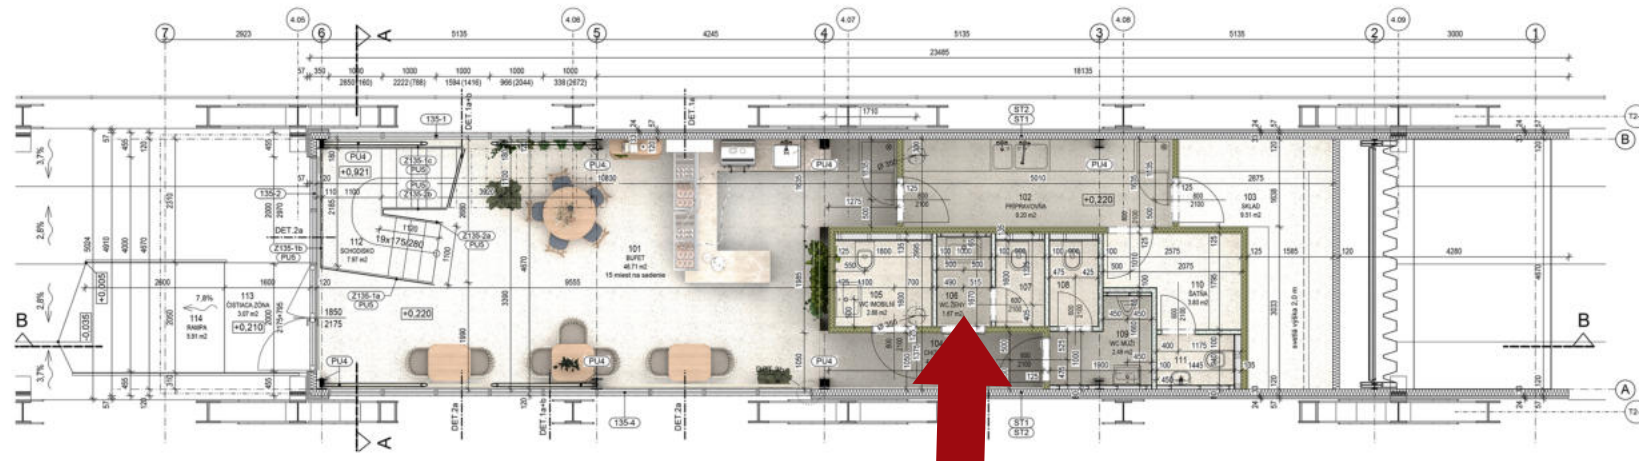

KAVIAREŇ na Fiesta moste / objekt F1 - SO 135


vizualizácie interiéru - 1NP

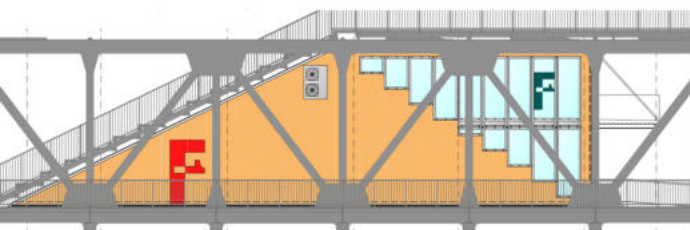


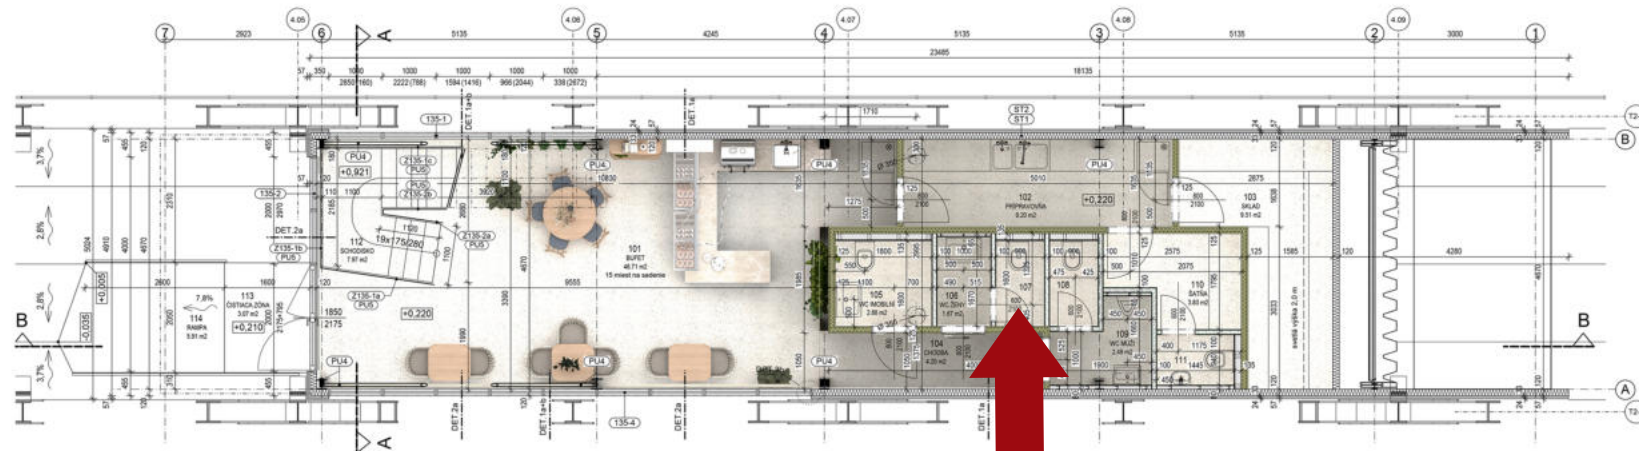

KAVIAREŇ na Fiesta moste / objekt F1 - SO 135


vizualizácie interiéru - 1NP

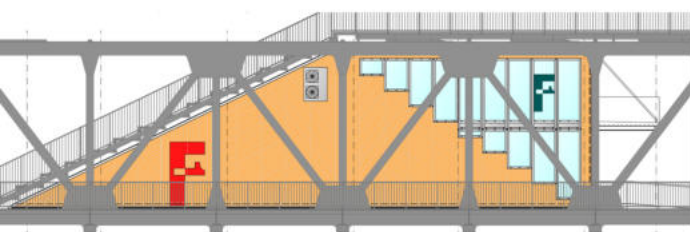


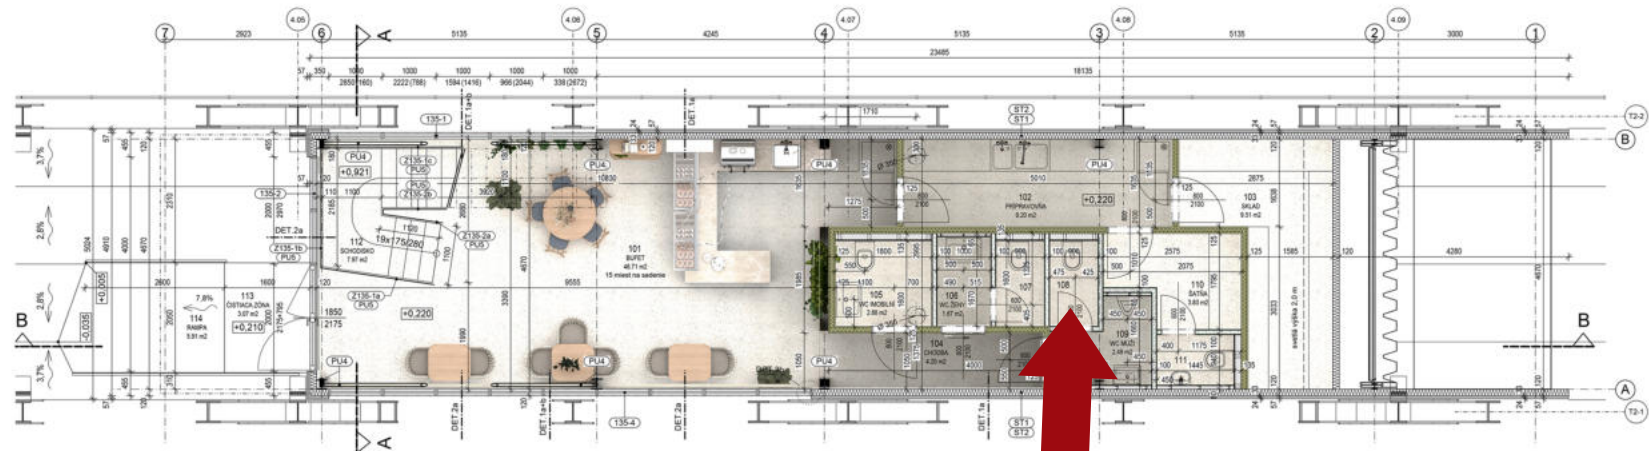

KAVIAREŇ na Fiesta moste / objekt F1 - SO 135


vizualizácie interiéru - 1NP

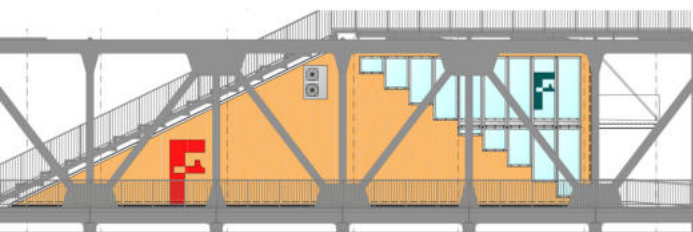


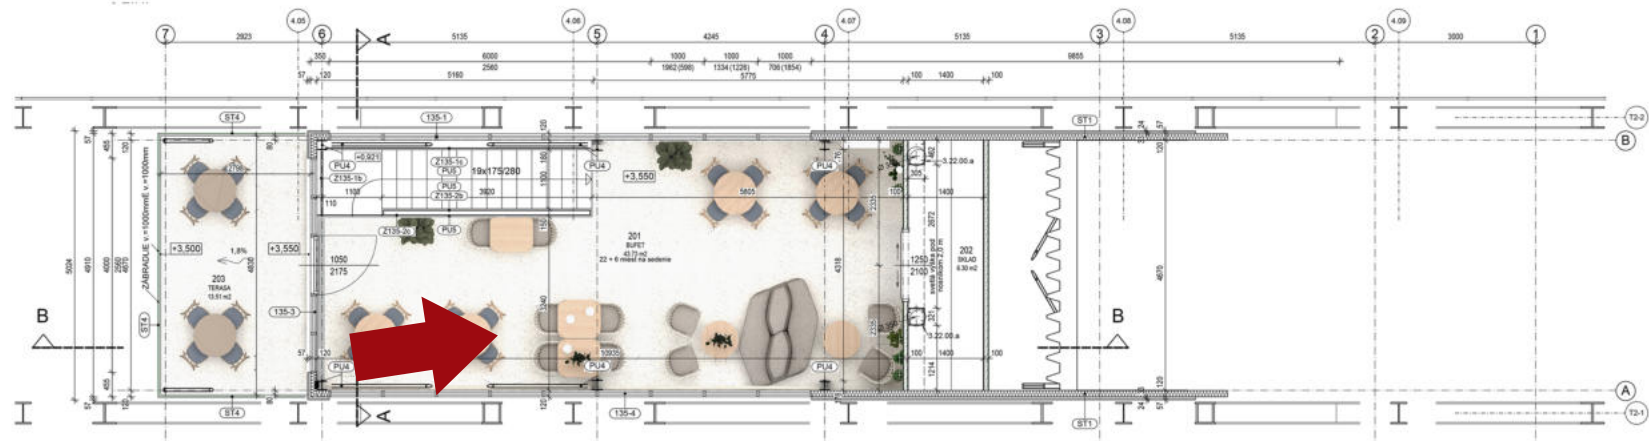

KAVIAREŇ na Fiesta moste / objekt F1 - SO 135


vizualizácie interiéru - 2NP

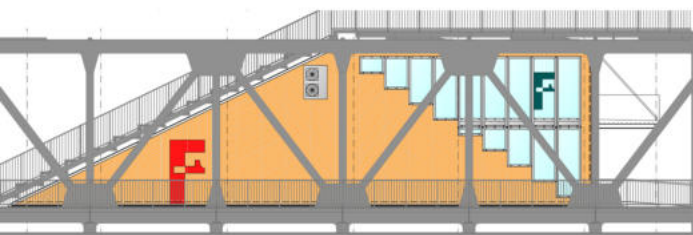

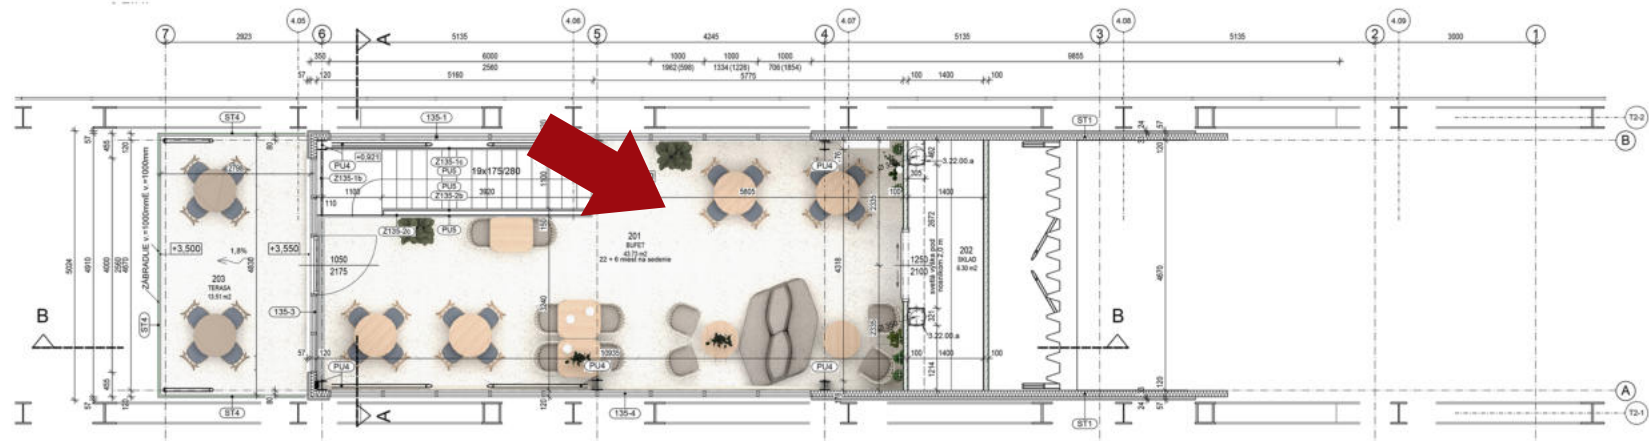

KAVIAREŇ na Fiesta moste / objekt F1 - SO 135


vizualizácie interiéru - 2NP

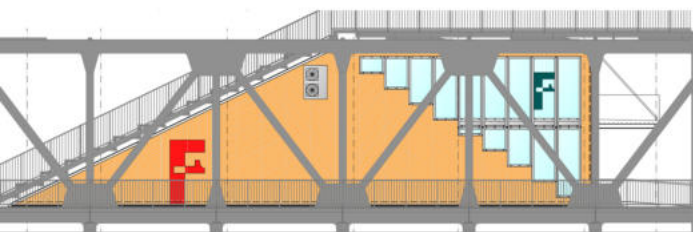




KAVIAREŇ na Fiesta moste / objekt F1 - SO 135

prezentácia použitých materiálov

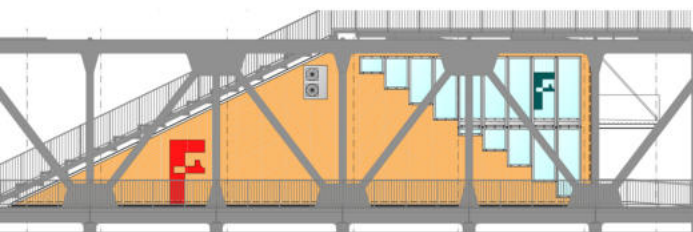


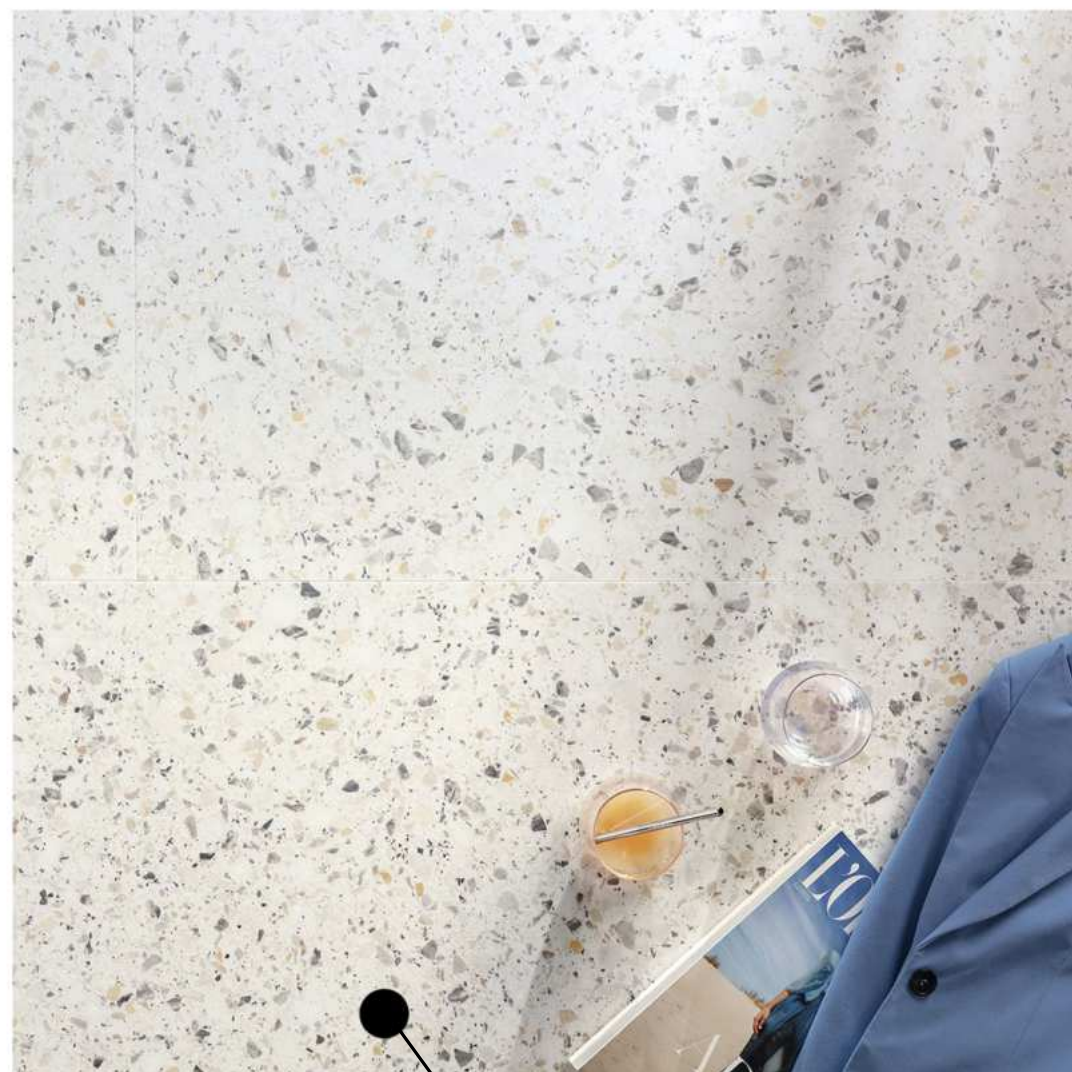


vinylové dielce vo väčšom formáte




gresové dlažby v obdobnom dekore

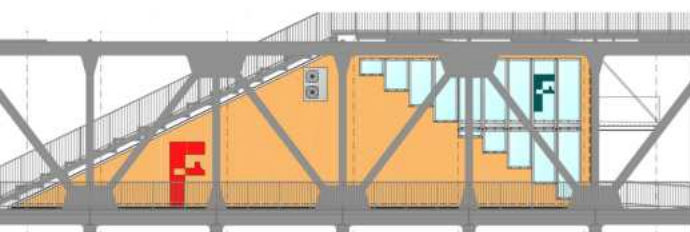

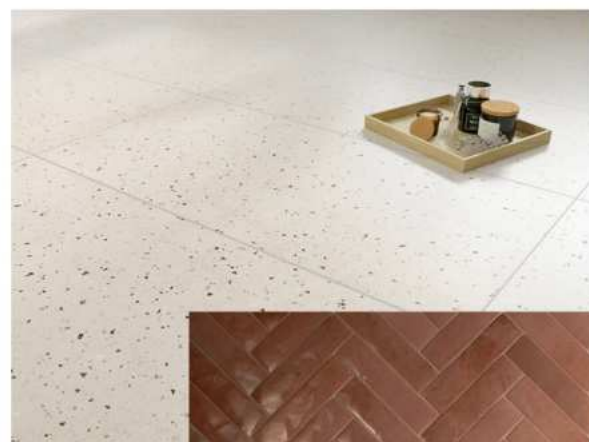



gresové dlažby a obklady
so vzhľadom terrazzo

v kombinácii s tehličkovým obkladom
v troch rôznych prevedeniach
pre toalety ženy/muži/imobilní

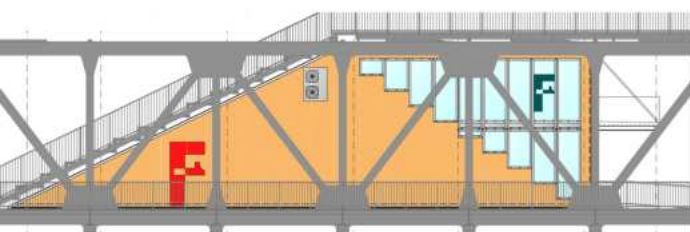




lamelový obklad
GRESSO so štruktúrou

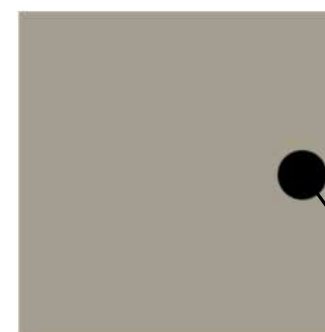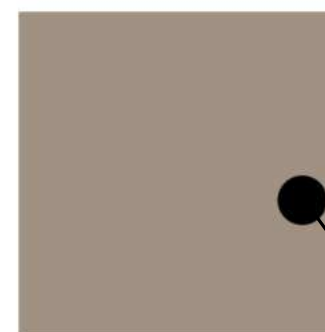

laminátové a kompaktné dosky
* Egger mandľová béžová

farebný náter steny

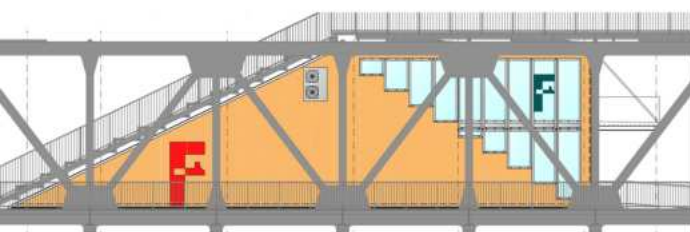



laminátové a kompaktné dosky,

* Egger + Kronospan:


* mandľová béžová

* džínsvo modrá


* cream navona

* dub (laminovaná drevotriaska na menej namáhané plochy)

* dub (masív/dýhovaná doska, napr. na stoly)

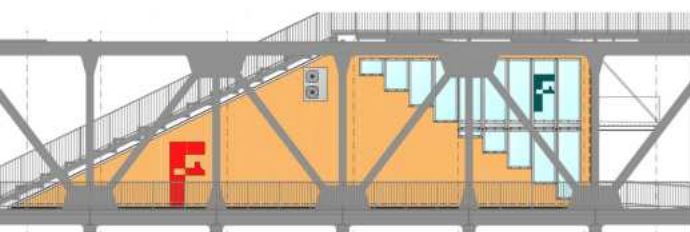

STOLY A STOLIČKY

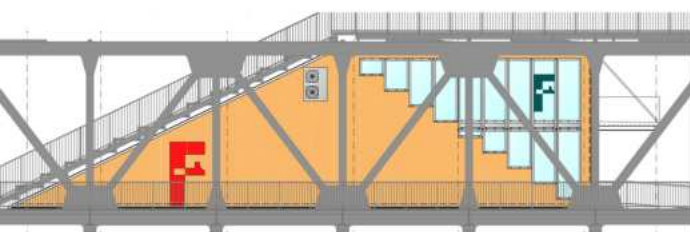

KAVIAREŇ na Fiesta moste / objekt F1 - SO 135

prezentácia použitých materiálov

- OSVETLENIE bude vyberané v bielych farbách, prevažne v kovovom prevedení s LED zdrojmi



KAVIAREŇ na Fiesta moste / objekt F1 - SO 135

prezentácia použitých materiálov

