


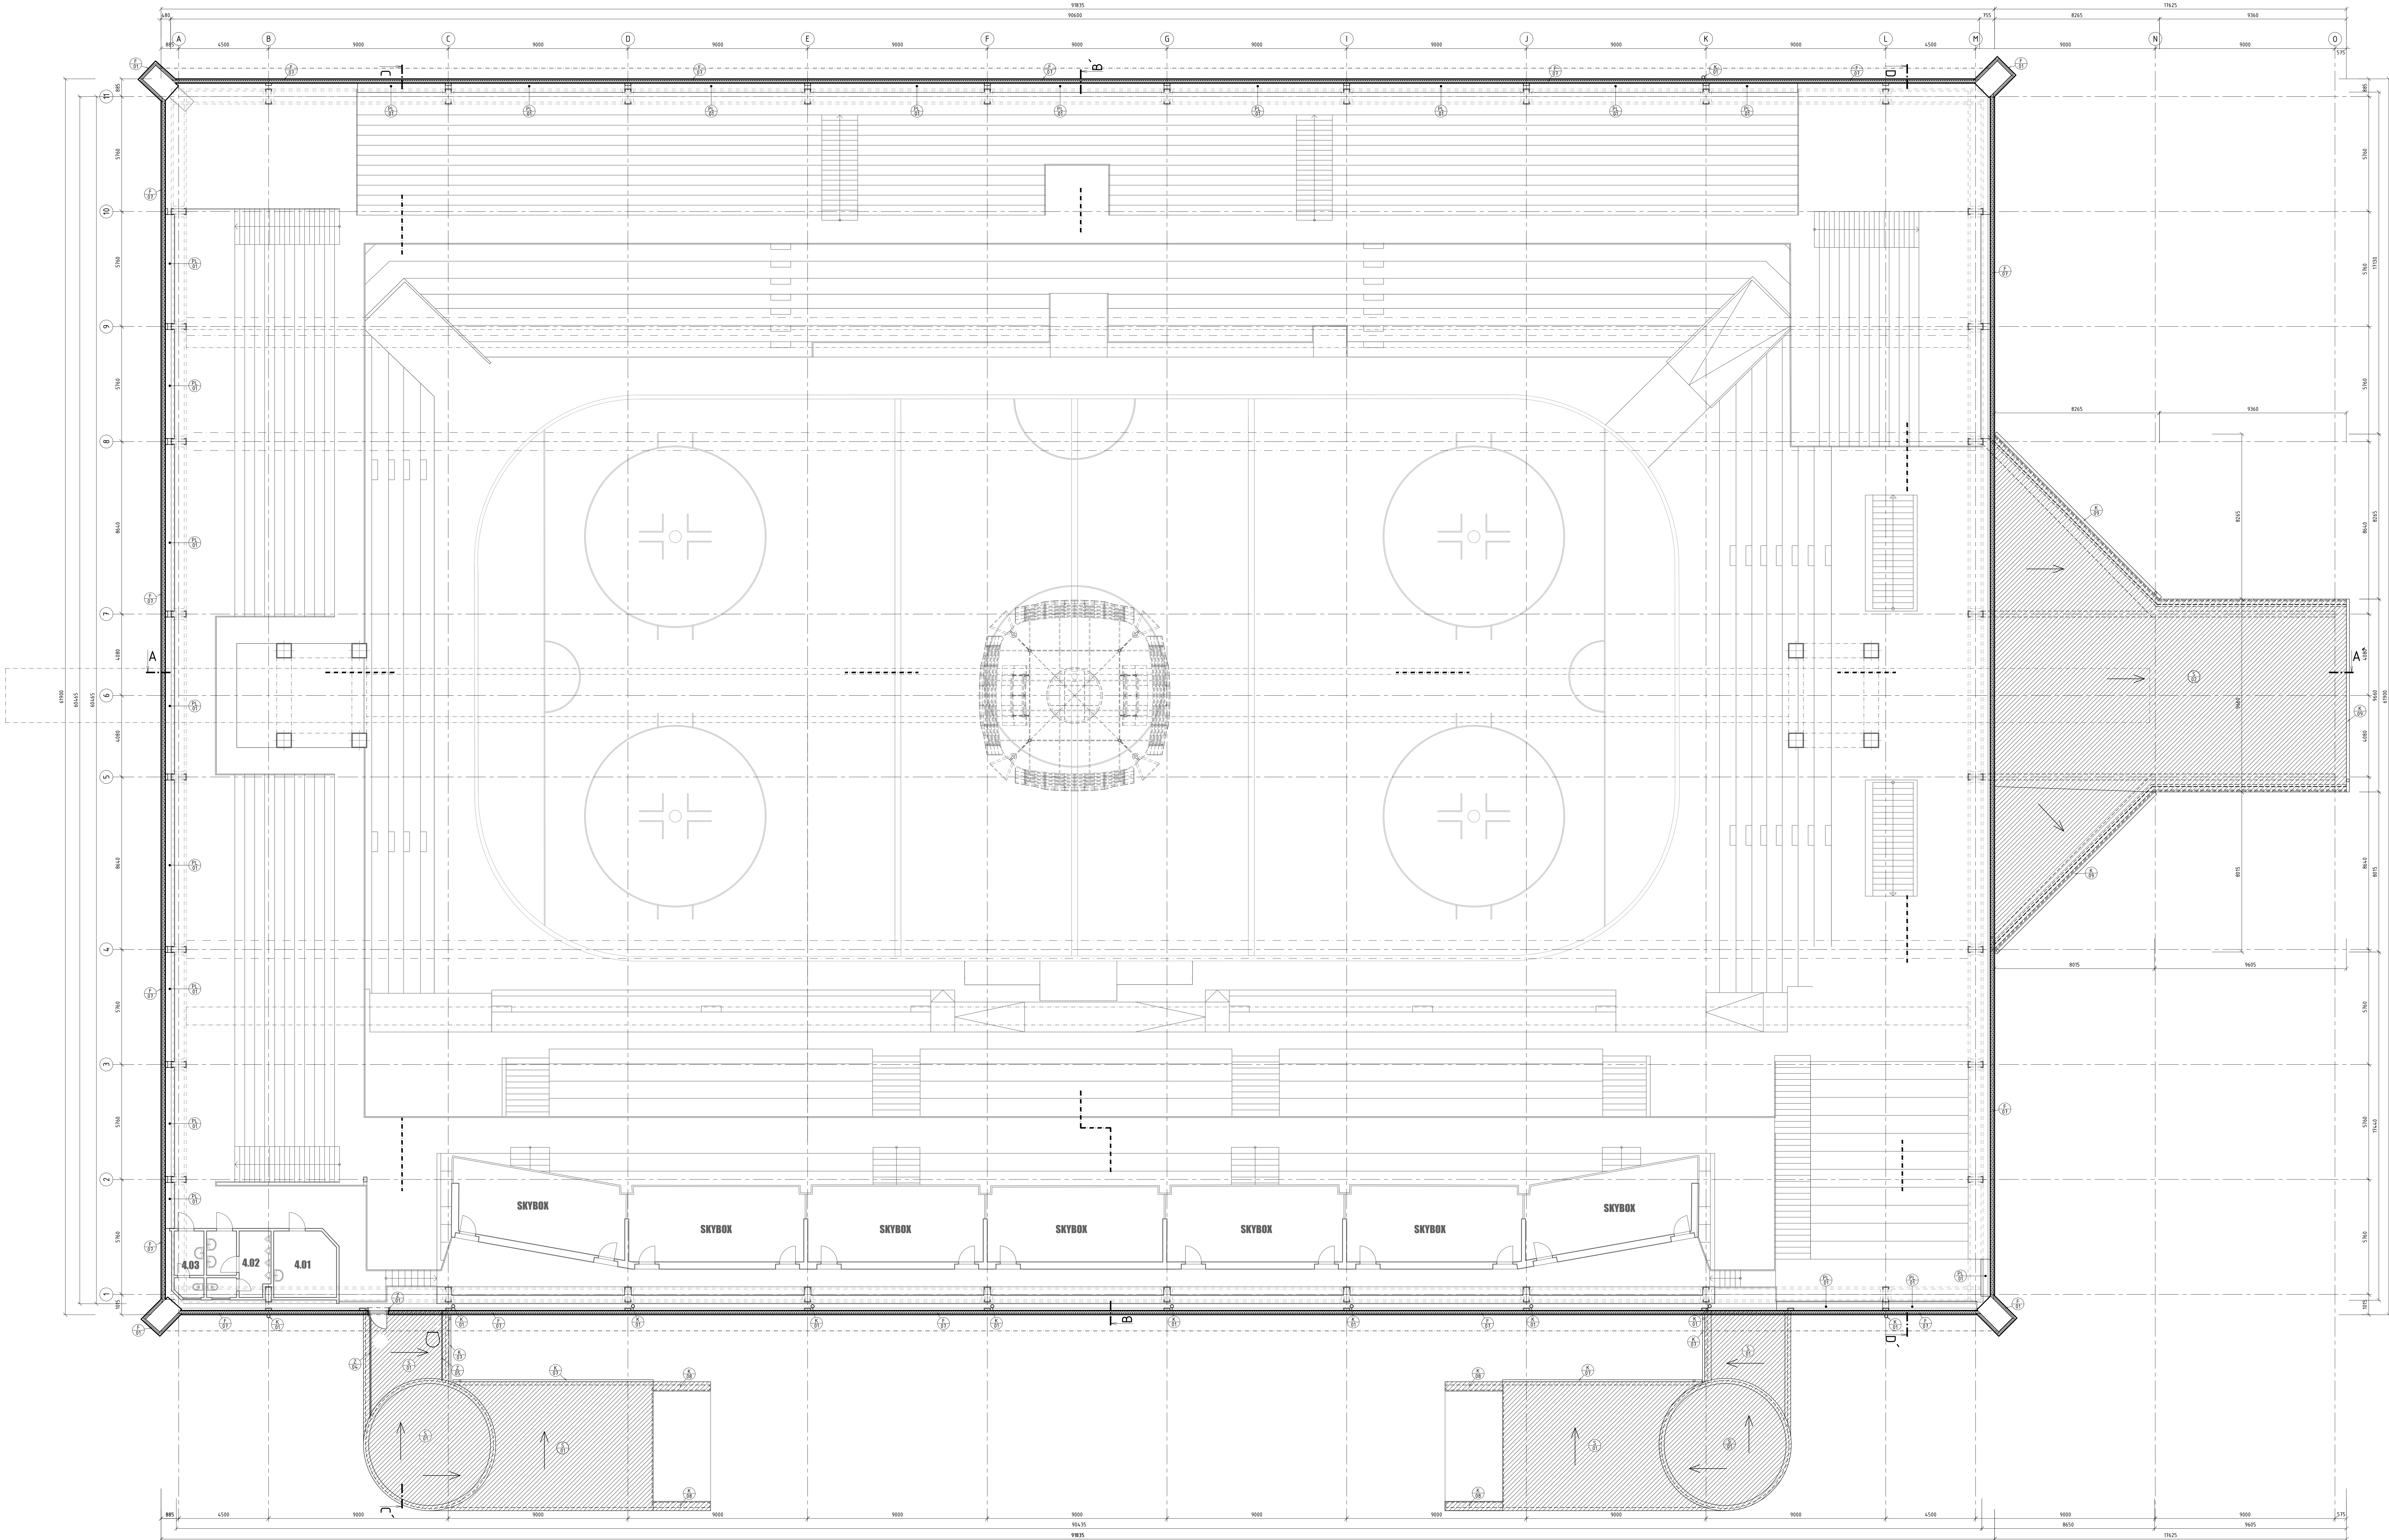

LEGENDA MIESTNOSTÍ 4.NP

č.č.	NÁZOV MIESTNOSTI	POVRCH
4.01	KUCHYŇA	10.2
4.02	WC MUŽ	9.5
4.03	WC ŽENY	4.8

LEGENDA MATERIÁLOV

SENZOROVÉ PANEĽY HR. 160 mm S VÝPLŇOU Z TEPELNEJ IZOLÁCIE NA BÁZE MINERÁLNÝCH VLÁKN

KONKRETNE VŮ D.1.1.21 - SÁDLABÝ KONŠTRUKČ

LEGENDA ZNAČIEK

- KONTAKTNÝ ZATEPLOVACÍ SYSTÉM ETICS S TEPELNOU IZOLÁCIOU NA BÁZE MINERÁLNÝCH VLÁKN HR. 160 mm, TENKOVRSNÁ EXTERÉROVÁ FASÁDNA OPTIKA OTŤER RAL 3004 A 900A PODROBNÉ VŮ D.1.1.21 - SÁDLABÝ KONŠTRUKČ
- JEDNOTLIVÝ PANEL HR. 160 mm S VÝPLŇOU Z VLÁKN NA MINERÁLNÝ BÁZE S PRESTRAKOVANOU FASÁDOU Z OCELOVÝCH KAZET KOTVENÝ NA RÚTY, PODROBNÉ VŮ D.1.1.21 - SÁDLABÝ KONŠTRUKČ
- SÁDLABÝ SYSTÉM HR. 160 mm S VÝPLŇOU Z FARBEHNÉHO OCELOVÉHO PLECHU HR. 0,7 mm, OTŤER ZODPOVIE OTŤERU KONŠTRUKČE POD ZVYŠOM, OROVER 1NP RAL 3004, OSTATNÉ OROVER RAL 9004, ŠEŠKA 300 m
- SÁDLABÝ SYSTÉM HR. 160 mm S VÝPLŇOU Z FARBEHNÉHO OCELOVÉHO PLECHU HR. 0,7 mm, OTŤER RAL 3004, ŠEŠKA 30 m
- OPLECHOVANÉ STĚNY Z FARBEHNÉHO POZINKOVANÝ PLECHU HR. 0,5 mm, OTŤER RAL 3004, R.S. - 600 mm, OTŤER RAL 9004, ŠEŠKA 30 m
- SÁDLABÝ SYSTÉM HR. 160 mm S VÝPLŇOU Z FARBEHNÉHO OCELOVÉHO PLECHU HR. 0,7 mm, OTŤER RAL 3004, ŠEŠKA 30 m
- OCELOVÉ VÝHREY V RÁMCI FASÁDY, PODROBNÉ VŮ ČÁSTI D.1.1.21 STATIKA, OCELOVÉ KONŠTRUKČE - NAVRHOVANÝ STAV
- OCELOVÉ ZÁBRADLIE, PODROBNÉ VŮ D.1.1.21 - VÝPIS ZÁHRADNÍČKOVÝCH VÝROBKOV
- OCELOVÉ ZÁBRADLIE, PODROBNÉ VŮ D.1.1.21 - VÝPIS ZÁHRADNÍČKOVÝCH VÝROBKOV
- OCELOVÝ PLECH HR. 4 mm, R.S. 650 mm, D. 160 mm, CELKOVÁ HŮTNOŠŤ: 4440 kg, POLYURETANOVÝ NÁTER OTŤER RAL 1004

LEGENDA STŘEŠNÝCH PLOCH

- CELKOVÁ PLOŠNÁ VÝMĚRA PRÍSLUŠNÉJ SÁDLABÝ STŘEŠNÝ - 353 m²
- CELKOVÁ PLOŠNÁ VÝMĚRA PRÍSLUŠNÉJ SÁDLABÝ STŘEŠNÝ - 270 m²
- CELKOVÁ PLOŠNÁ VÝMĚRA PRÍSLUŠNÉJ SÁDLABÝ STŘEŠNÝ - 25 m²
- CELKOVÁ PLOŠNÁ VÝMĚRA PRÍSLUŠNÉJ SÁDLABÝ STŘEŠNÝ - 30 m²

VŠEOBECNÉ POZNÁMKY

- DOKUMENTÁČIA JE SPRACOVANÁ NA ZÁKLADE PROJEKTU ZÁMERANA SKUTOČNÝHO STAVU
- VŠETKY PRÁCE VYKONÁVA V SÁDLABÝ S PLÁNOVÝMI NÁMAMI
- VŠETKY OTVORY PODROBNÝCH ÚPRAV PRED REALIZÁCIU KONZULTOVAŤ S INŽENIEROM
- VŠETKY DETAILY JE NUTNÉ PRÍPOSOBIŤ DĽHÝM PODROBNÝM A ZÁMERANÍ NA STAVBE
- PRED OBJEDNÁVKOU MONTÁŽOU A VÝROBOM JEDNOTLIVÝCH PRVKOV A MATERIÁLOV JE NUTNÉ SKONTROLOVAŤ SKUTOČNÉ ROZMERY NA STAVBE
- PODROBNÉ SÚ OCELOVÉ OCELOVÉ A OCELOVÉ VÝHREY OTVOROV UVEDENÉ V ČÁSTI D.1.1.22 - VÝPIS VÝHREY OTVOROV
- PODROBNÉ SÚ PRÍJAZDNÉ UZÁVERY UVEDENÉ V ČÁSTI D.1.1.23 - VÝPIS PRÍJAZDNÝCH UZÁVOROV
- PODROBNÉ SÚ SÁDLABÝ KONŠTRUKČE UVEDENÉ V ČÁSTI D.1.1.21 - SÁDLABÝ KONŠTRUKČE
- PODROBNÉ SÚ ZÁHRADNÍČKOVÉ VÝROBKOV UVEDENÉ V ČÁSTI D.1.1.23 - VÝPIS ZÁHRADNÍČKOVÝCH VÝROBKOV
- PODROBNÉ SÚ OCELOVÉ PRVKY UVEDENÉ V ČÁSTI D.1.1.21 - STATIKA, OCELOVÉ KONŠTRUKČE

Prílohy súčinnosť systém S-JTK, výkresy súčinnosť systém B p. v.

Číslo:	Datum:	Obdobie:
Meno:	Podpis:	
Manager projektu:	Ing. Jaroslav Repa, PhD.	
Zob. projekt:	Ing. Zdeněk Makarov	
Výkonové:	Ing. Marcel Sládek	
Kredit:	Ing. Marcel Sládek	
Objekt:	SO 01 - Zimný štadión	
Časť:	Architektonicko stavebné riešenie, statika	
Projekt:		
Investor:	Mesto Trenčín	
Príloha:	Mestské námestie 2, 911 64 Trenčín	
Stupeň PD:	PSV	
Zakazovateľ:	03/2020	
Formát:	Revízia:	Sada
21x44	-	
Názov stavby:	Považská 1705/34, 911 01 Trenčín	
Datum:	07/2025	
Merka:	1:100	
Výkres č.:	4	

Obdobie výkresu je v súlade s výkresom štandardu STAVOKOV PROJEKT s.r.o. a nie je možné reprodukovať, kopírovať alebo inak používať tento výkres bez súhlasu STAVOKOV PROJEKT s.r.o.