


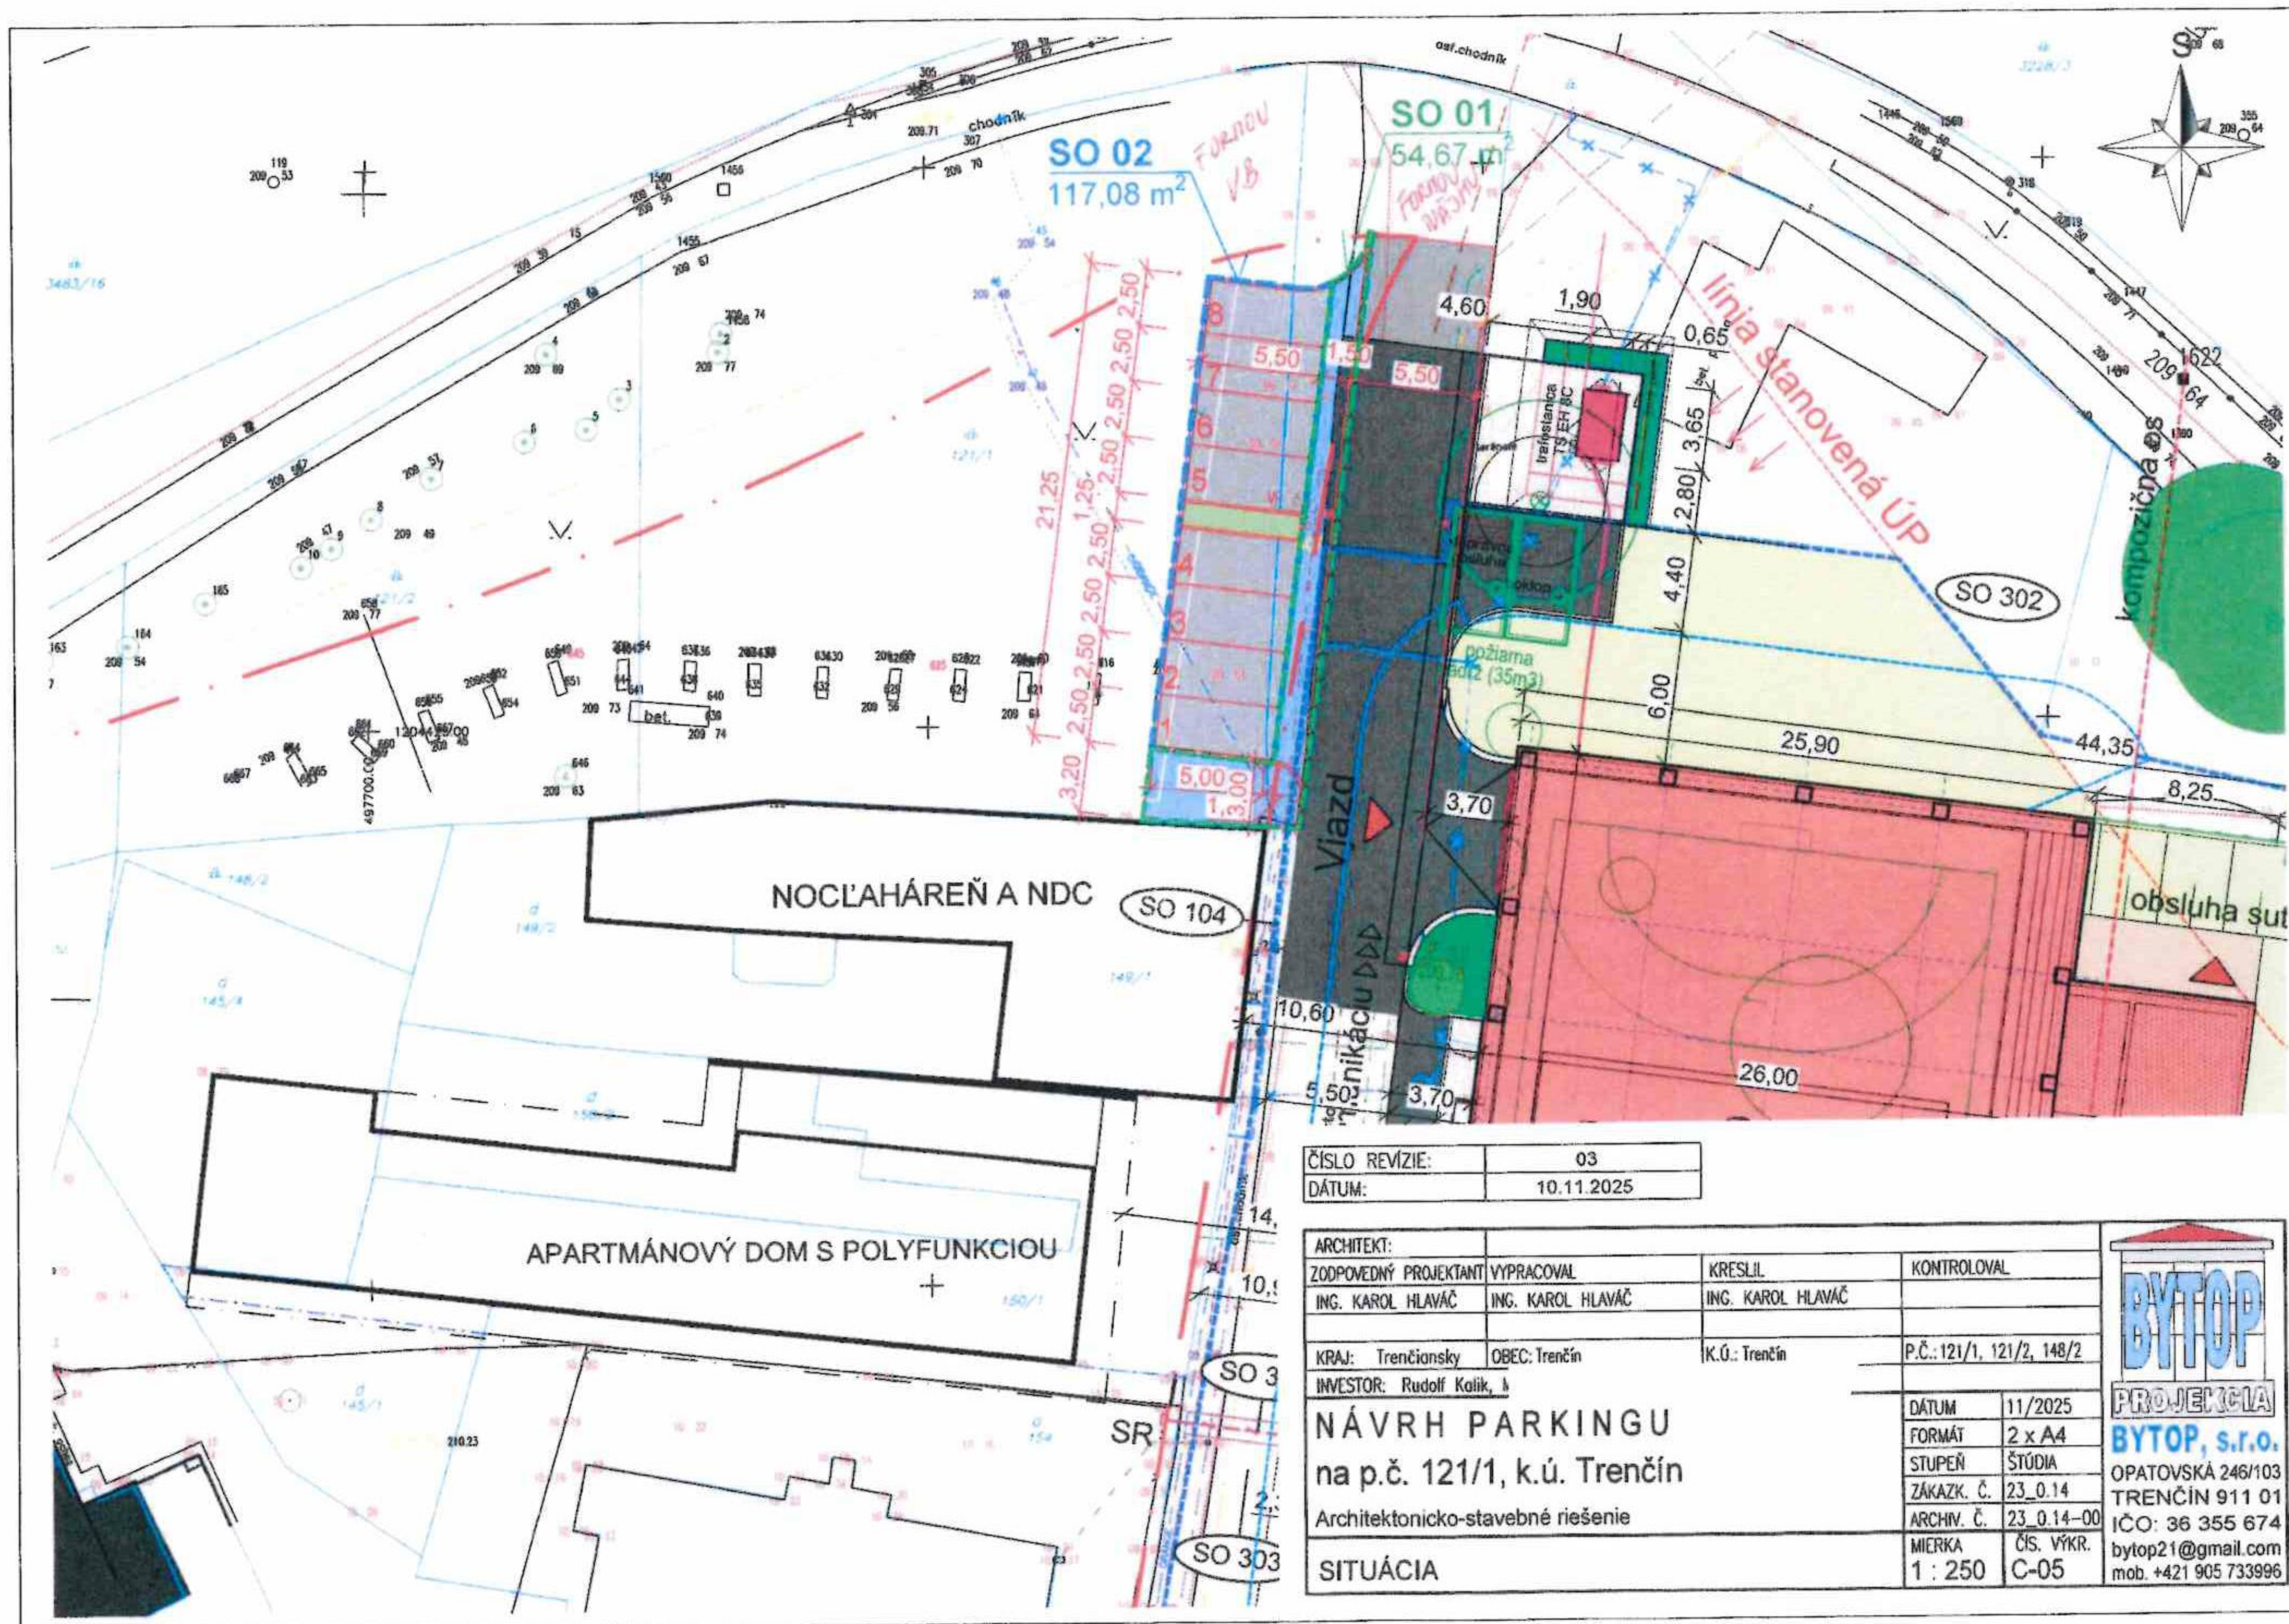

ČÍSLO REVÍZIE:	03
DÁTUM:	10.11.2025

ARCHITEKT:			
ZODPOVEDNÝ PROJEKTANT:	VYPRACOVAL	KRESLIL	KONTROLOVAL
ING. KAROL HLAVÁČ	ING. KAROL HLAVÁČ	ING. KAROL HLAVÁČ	
KRAJ: Trenčiansky	OBEC: Trenčín	K.Ú.: Trenčín	P.Č.: 121/1, 121/2, 148/2
INVESTOR: Rudolf Kališ			
NÁVRH PARKINGU			
na p.č. 121/1, k.ú. Trenčín			
Architektonicko-stavebné riešenie			
SITUÁCIA			
DÁTUM	11/2025		
FORMÁT	2 x A4		
STUPEŇ	ŠTÚDIA		
ZÁKAZK. Č.	23_0.14		
ARCHIV. Č.	23_0.14-00		
MIERKA	1 : 250	ČÍS. VÝKR.	C-05

BYTOP
PROJEKČIA
BYTOP, s.r.o.
OPATOVSKÁ 246/103
TRENČÍN 911 01
IČO: 36 355 674
bytop21@gmail.com
mob. +421 905 733996