ÚZEMNÝ PLÁN MESTA TRENČÍN V ZNENÍ ZMIEN A DOPLNKOV č.1-9,11

NÁVRH TECHNICKÉHO VYBAVENIA - ZÁSOBOVANIE ELEKTRICKOU ENERGIOU

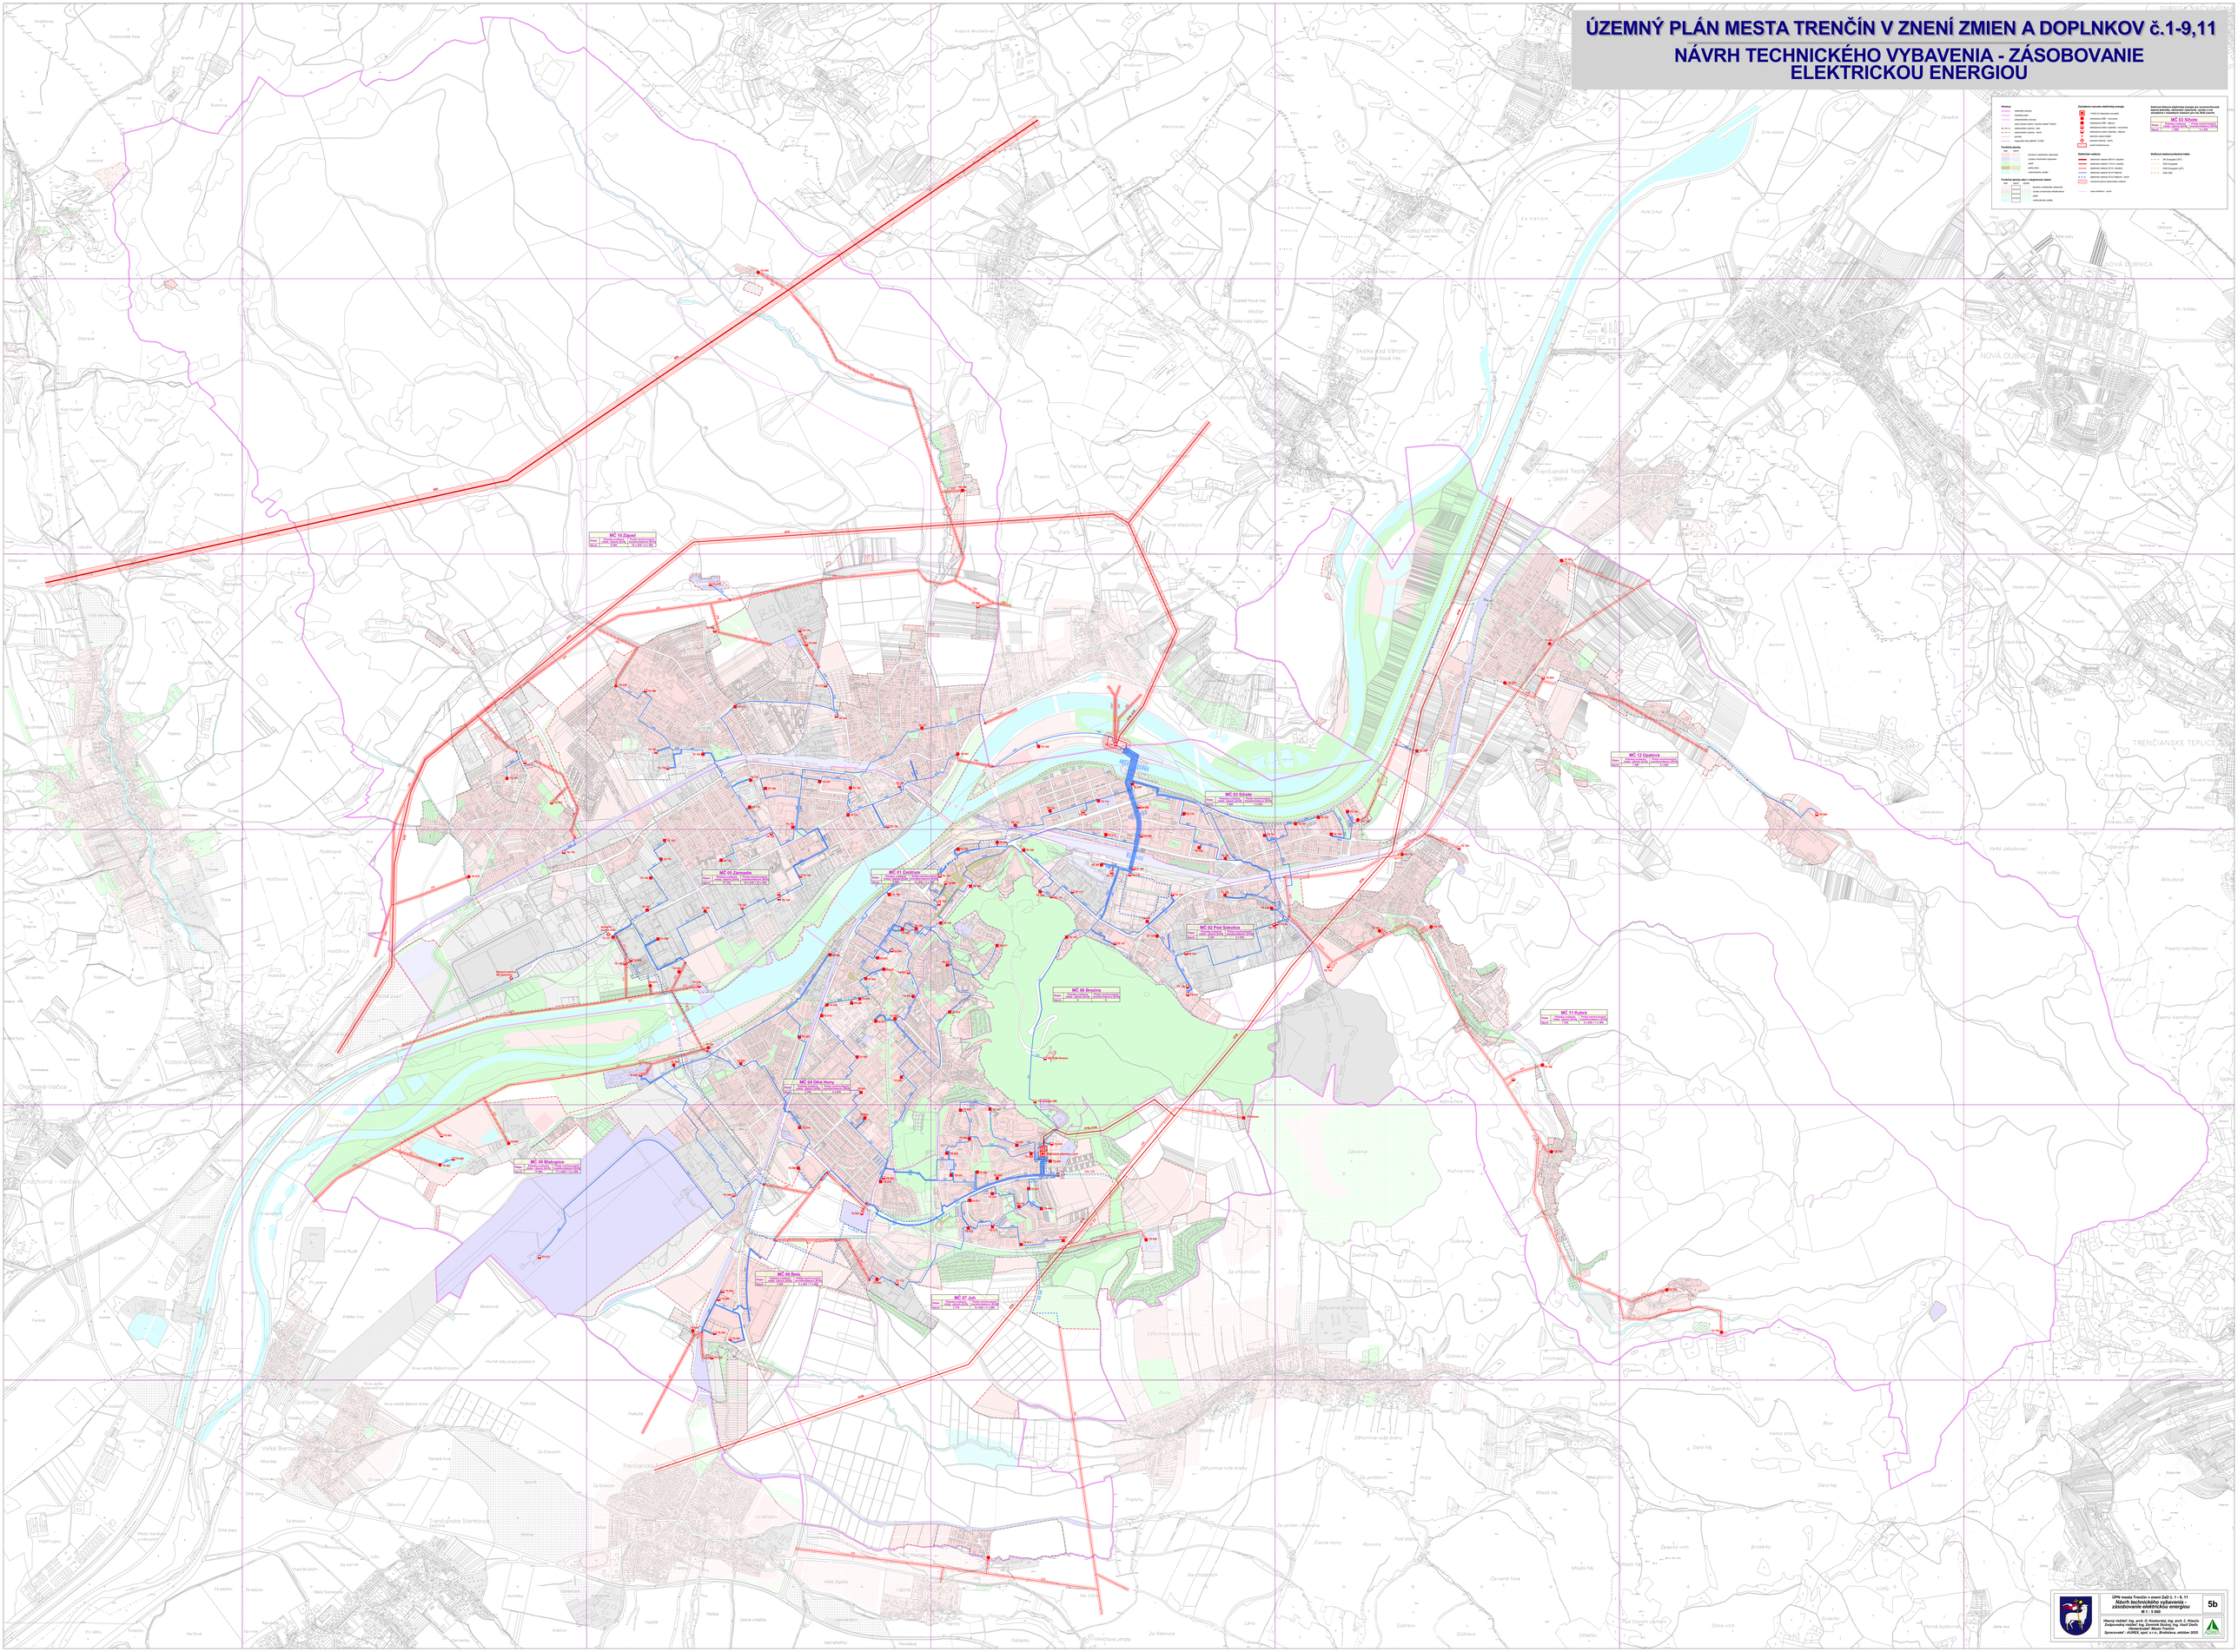
Hranice
riešeného územia
katastrálne územie
administratívne obvody
mestá spolu s obcami, Trenčín okolie Trenčín
katastrálne hranice, stav
administratívne obvody, stav
parcely
miestna časť, obec, ulica
Funkčné plochy
stav
navrh
Výrobné a skladové územia
výroba a krátkodobé uskladnenie
sklady
výroba, sklad
výroba strojna, potravinárska
Funkčné plochy mimo zastavaného územia
stav
navrh
cestná doprava
Výroba a skladovanie výrobného charakteru
výroba kovového charakteru
sklad
nadzemné vedenie, podzemné
Zariadenia rozvodu elektrickej energie
110/22 kV elektrická rozvodňa
110/22 kV
Vzdušné vedenie
400 kV, rekonstrukcia
220 kV, rekonstrukcia
220 kV, výhľad
220 kV, rekonstrukcia, rekonstrukcia
220 kV, výhľad
220 kV, rekonstrukcia, rekonstrukcia
220 kV, výhľad
220 kV, rekonstrukcia, výhľad
220 kV, rekonstrukcia, výhľad
22 kV, rekonstrukcia
Kabelové vedenie
220 kV, rekonstrukcia
220 kV, rekonstrukcia
220 kV, rekonstrukcia