


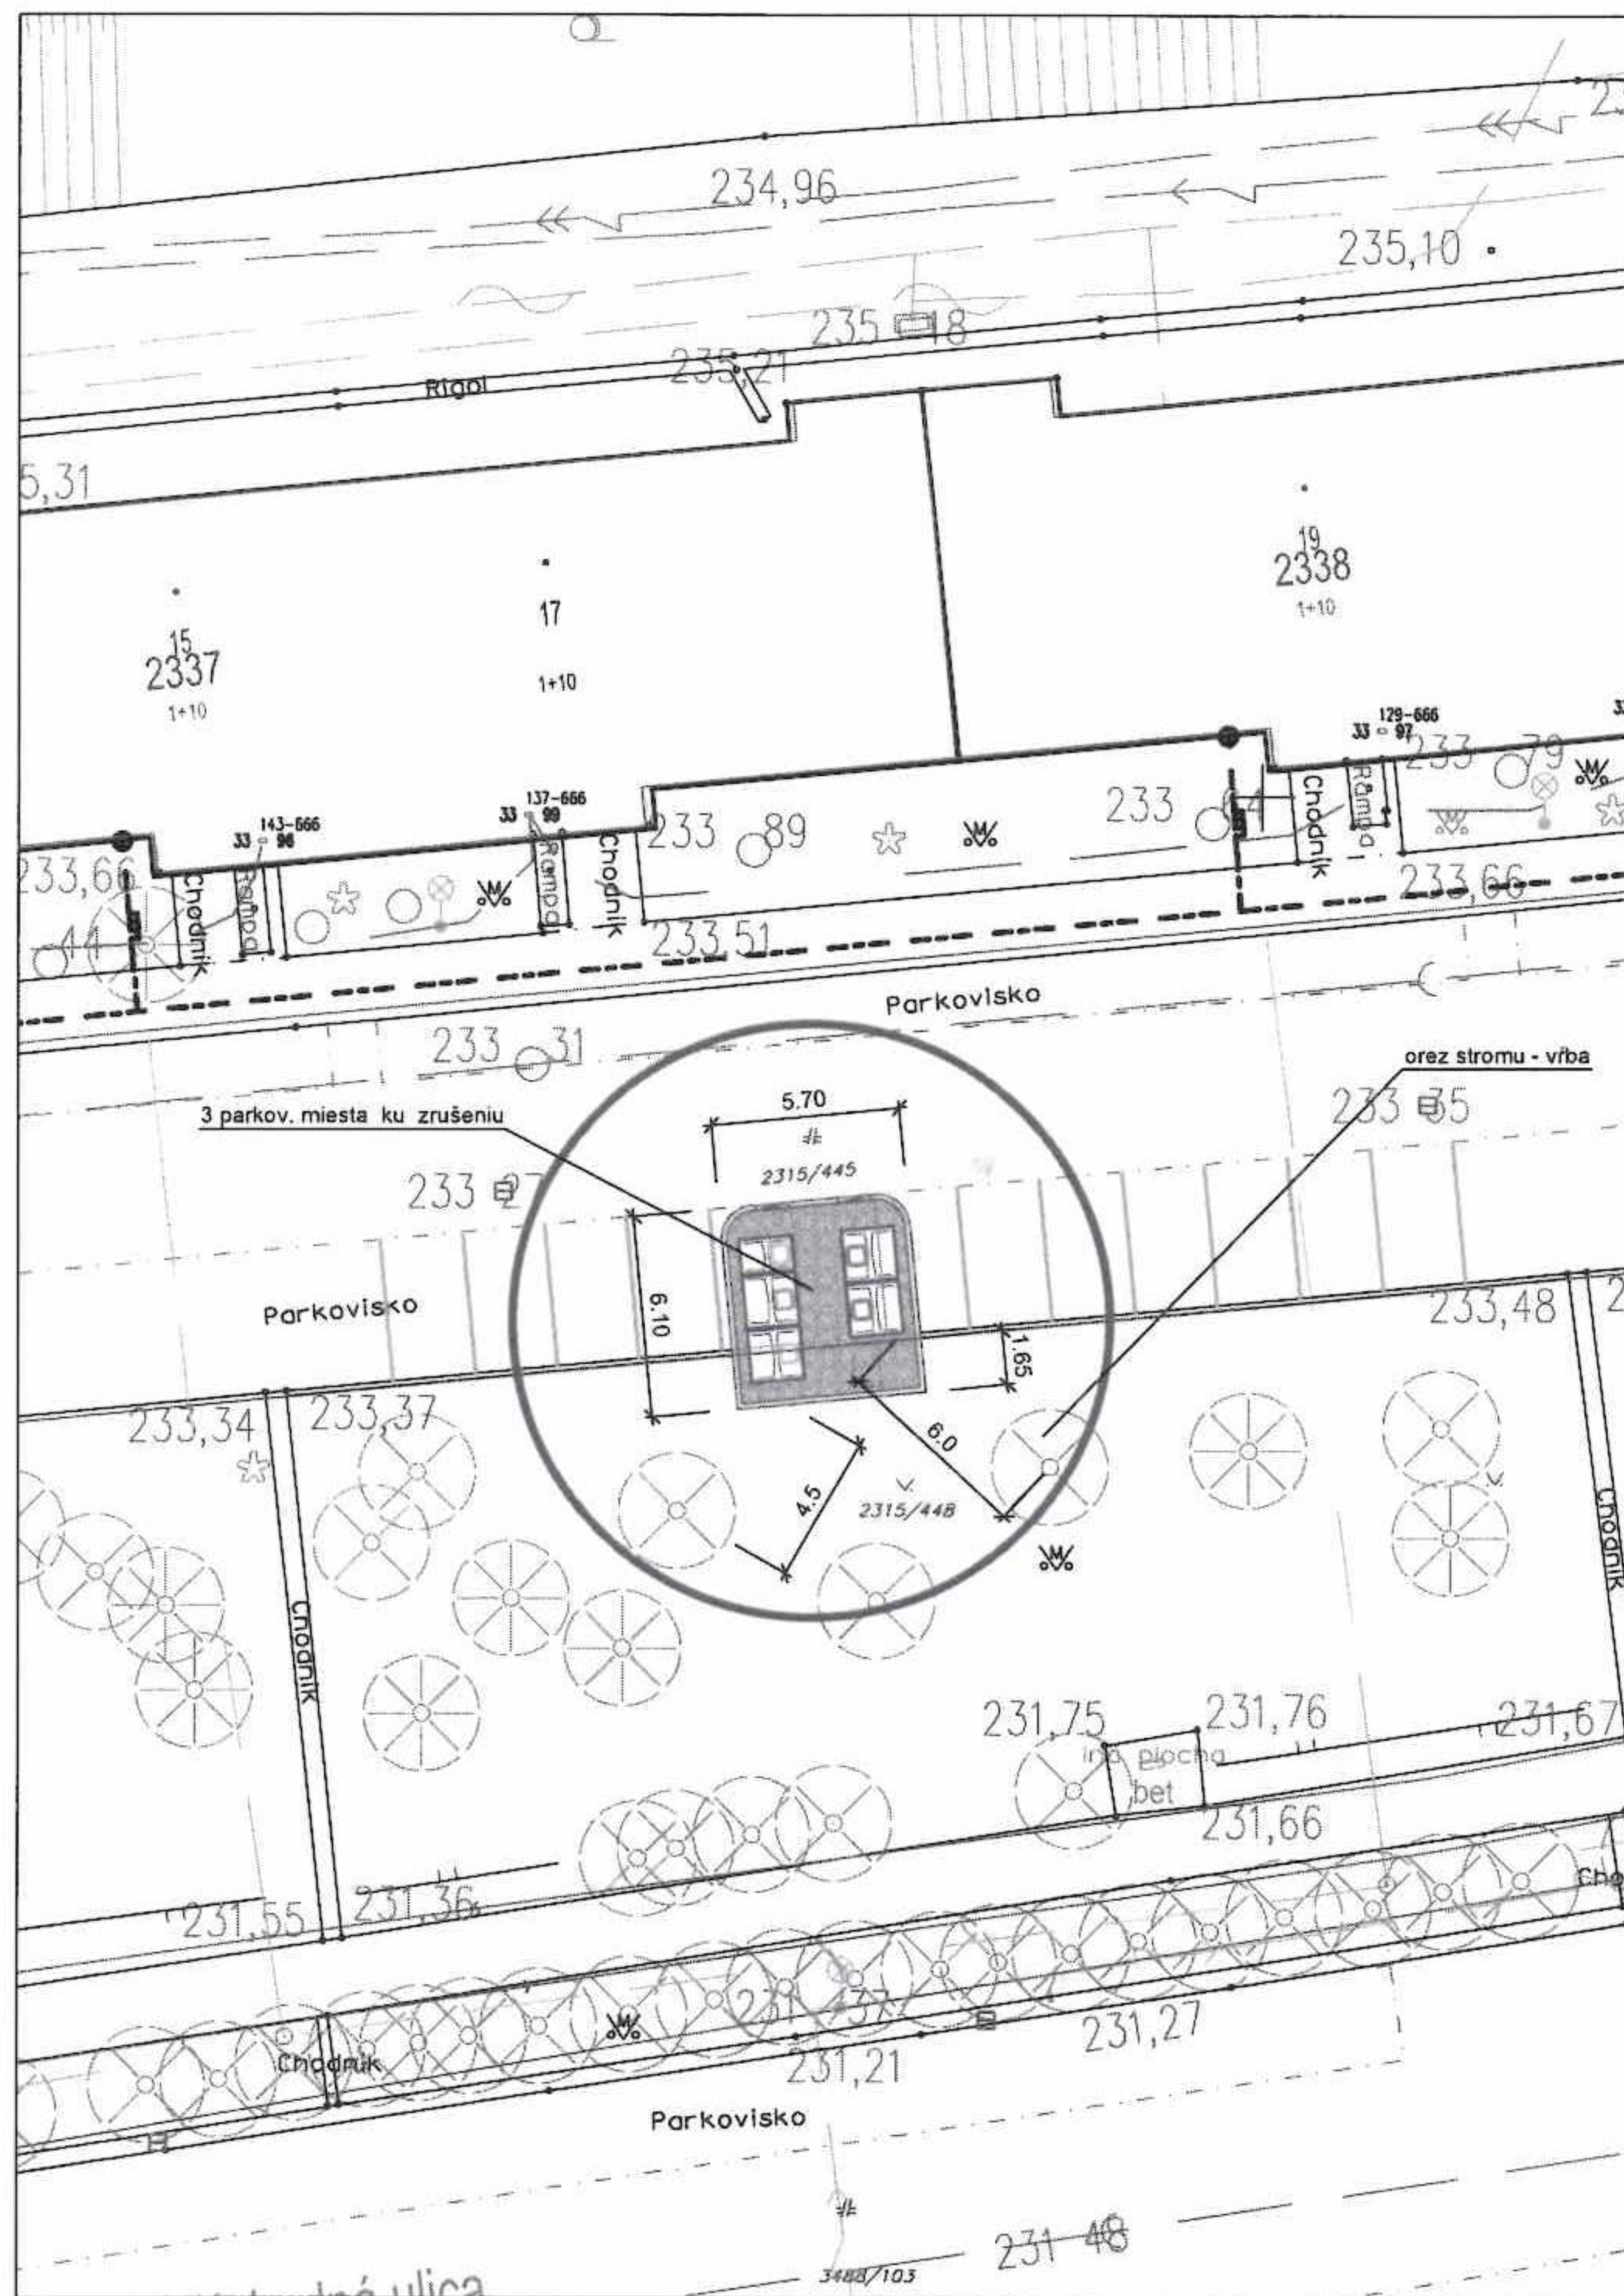

Legenda - všeobecne

	jestvujúce objekty
	polohopis
	vstup na pozemok - brána
	drôtený, kovový plot
	verejný vodovod
	verejná kanalizácia
	STL verejný plynovod
	teplovod
	podzemné elektrovedenie NN
	podzemné vedenie VO
	OZ káble
	OZ káble
	výškopis
	kanalizačná šachta
	kanalizačný vpust
	vodovodná šachta
	plynová skriňa
	elektroskriňa
	betónový stĺp NN
	dopravná značka
	stĺp verejného osvetlenia
	strom listnatý
	strom ihličnatý
	ker
	trávnik
	VDZ - parkovacie miesto
	VDZ - parkovacie miesto ku zrušeniu

Legenda - kataster

	C-KN - hranice parciel
	C-KN - vnútorná kresba
	1531/308 parčné číslo
	r orná pôda
	e neplodná pôda
	d dvor + ost. stav. plocha
	# cesta + komunikácia
	A ostatná plocha

Výpis polopodzemných kontajnerov

typ kontajnerov	zmesový KO	trojzber	papier	sklo
	5 m ³	5 m ³	5 m ³	3 m ³
štvorcové	2	1	1	1

Legenda - SO.01 Stojisko

	betónová zámková dlažba
	polopodzemný kontajner na zmesový KO - 5 m ³
	polopodzemný kontajner na trojzber - 5 m ³
	polopodzemný kontajner na papier - 5 m ³
	polopodzemný kontajner na sklo - 3 m ³
	zberná nádoba na BRKO 660 I (nie je súčasťou projektu)
	búrané konštrukcie

Poznámka

- podklad pre túto PD tvorí digitálna technická mapa mesta Trenčín a prieskum inžinierskych sietí (zabezpečil stavebník)

Súradnicový systém: JTSK

Výškový systém: Bpv

Stavebník:
Mesto Trenčín
Mierové námestie 2
911 64 Trenčín


Projektant:
Ing. Róbert Kováčik



Severka:

Číslo paré:

Autorizačná pečiatka:

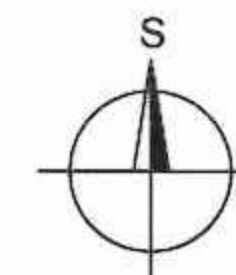

Zodpovedný projektant: Ing. Róbert Kováčik
Vypracoval: Ing. Róbert Kováčik

Podpis: / /

Stupeň PD:	Projekt stavby na ohlásenie	ID stavby:
Názov stavby:	Stojisko polopodzemných kontajnerov na komunálny odpad v meste Trenčín, ul. Východná 17	
Časť PD:	C. Situačné výkresy	Mierka: 1:250
Názov dokumentu:	Situačný výkres stavby	Formát: 2xA4
Označ. dokumentu:	PSO_01_2711_C00_SIT_002	Revízia: 00
		Číslo dokumentu: 002
		Zák. číslo: 10/26 RK
		Dátum: 07/2026