ÚZEMNÝ PLÁN MESTA TRENČÍN V ZNENÍ ZMIEN A DOPLNKOV č. 1 - 11

NÁVRH TECHNICKÉHO VYBAVENIA - ODVÁDZANIE A ČISTENIE ODPADOVÝCH VÔD

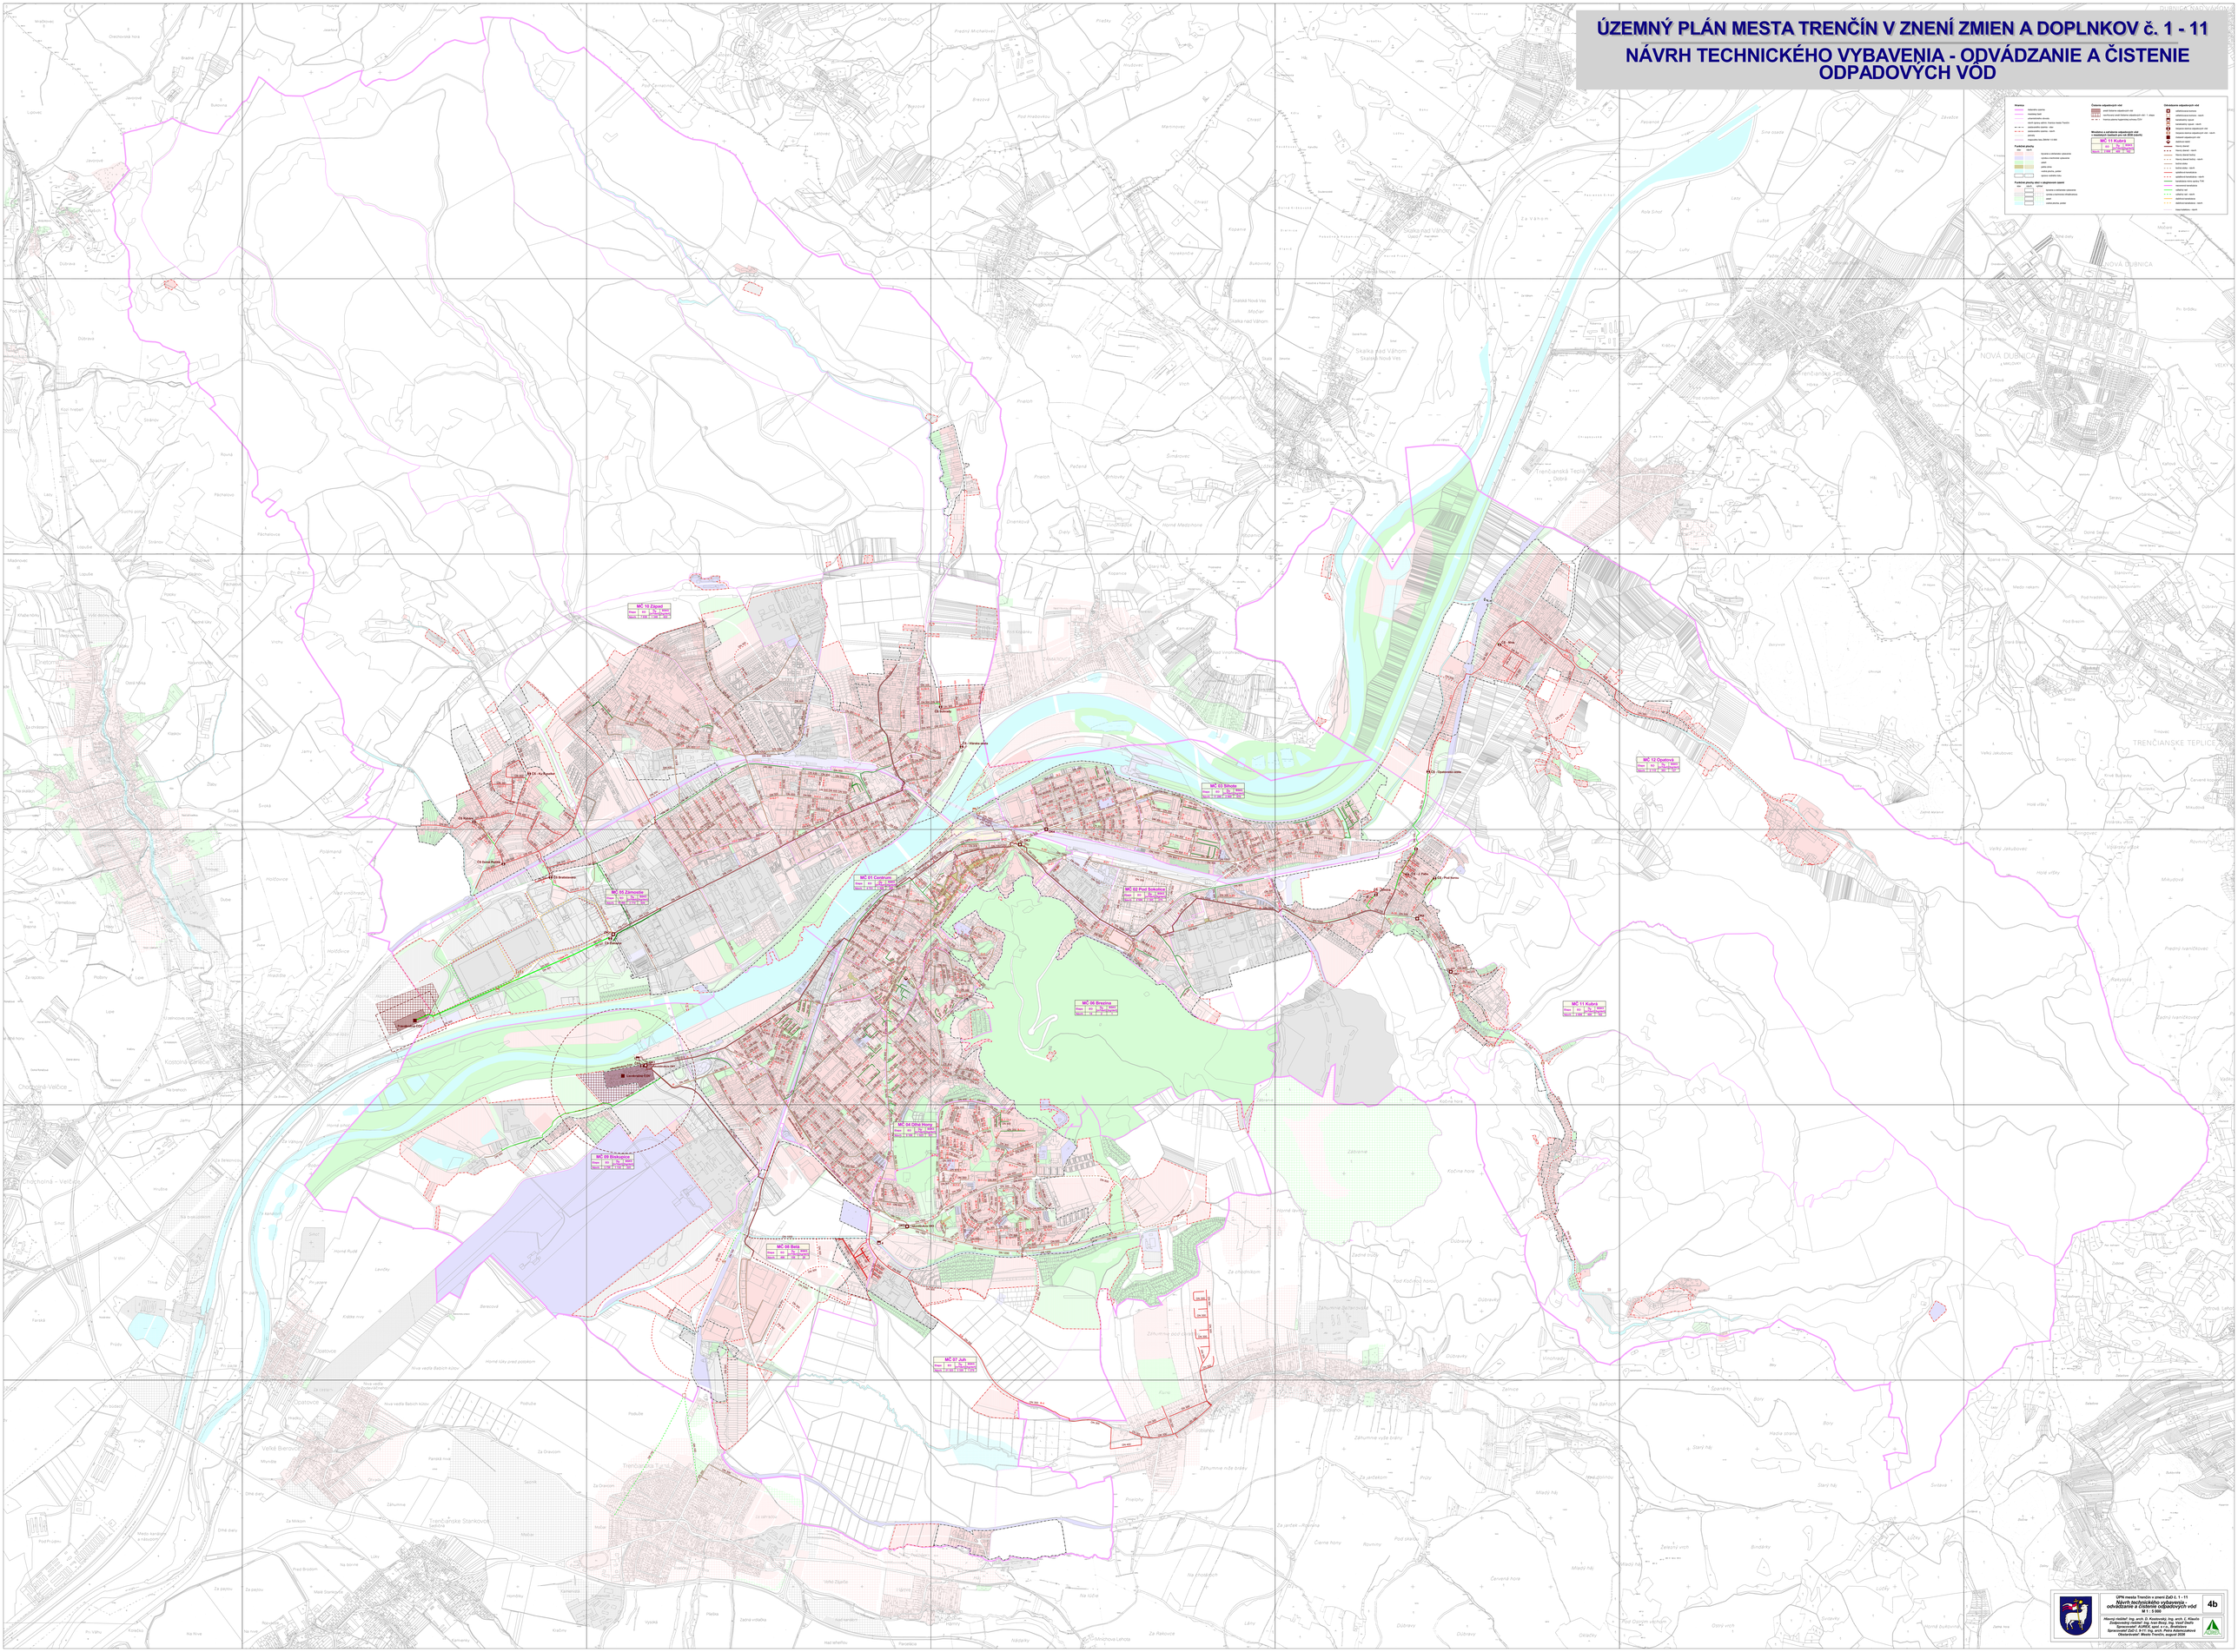
Hranice:
Územie mesta
Katastrálne územie
Hranica lesov
Ochranné pásmo cintorína
Ochranné pásmo - nerušivé priemyselné prevádzky
Ochranné pásmo - nerušivé priemyselné prevádzky - rozvojové plochy
Ochranné pásmo - letisko
Ochranné pásmo - Vojenský obvod Brezina
Ochranné pásmo - Vojenský obvod Brezina - rozvojové plochy
Ochranné pásmo - Vojenský obvod Brezina - rozvojové plochy