


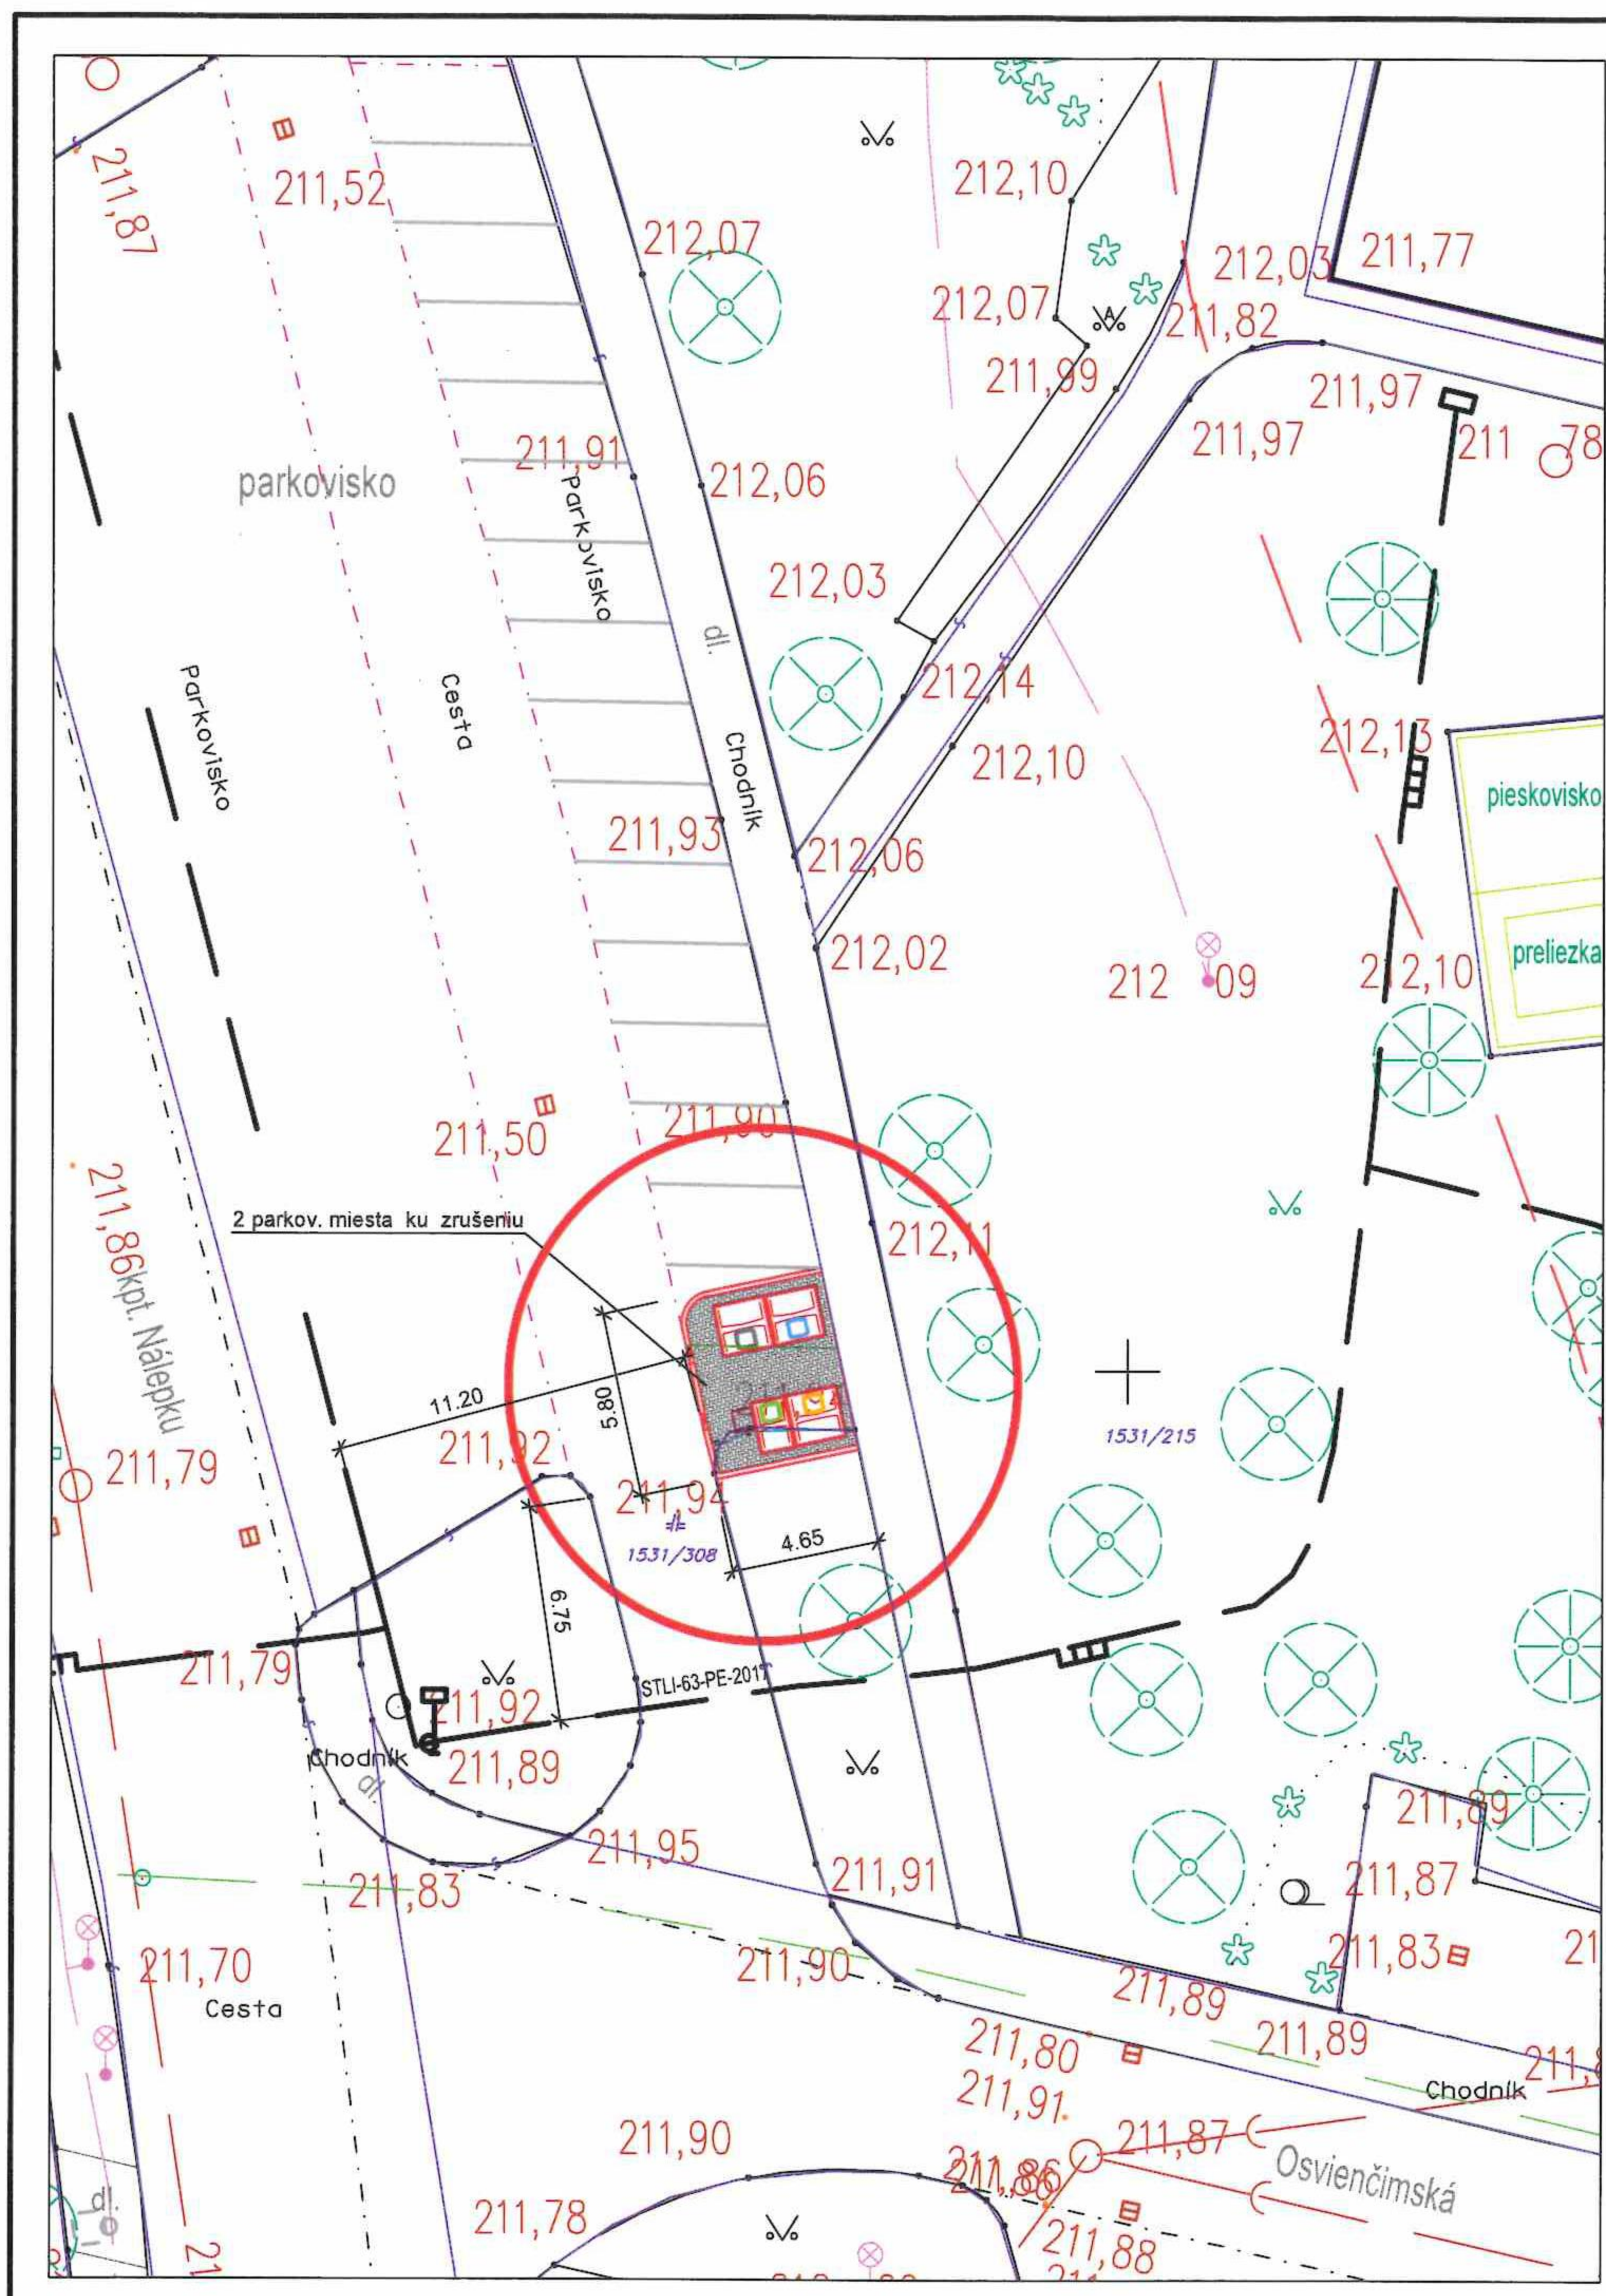

Legenda - všeobecne

- jestvujúce objekty
- polohopis
- vstup na pozemok - brána
- drôtený, kovový plot
- verejný vodovod
- verejná kanalizácia
- STL verejný plynovod
- podzemné elektrovedenie NN
- podzemné vedenie VO
- výškopis
- kanalizačná šachta
- kanalizačná vpusť
- vodovodná šachta
- plynová skriňa
- elektroskriňa
- betónový stĺp NN
- dopravná značka
- stĺp verejného osvetlenia
- strom listnatý
- strom ihličnatý
- ker
- trávník
- VDZ - parkovacie miesta
- VDZ - parkovacie miesta ku zrušeniu

Legenda - kataster

- C-KN - hranice parciel
- C-KN - vnútorná kresba
- 1531/308 parcelné číslo
- r orná pôda
- neplodná pôda
- d dvor + ost. stav. plocha
- cesta + komunikácia
- A ostatná plocha

Výpis polopodzemných kontajnerov

typ kontajnerov	zmesový KO	trojzber	papier	sklo
štvorcové	5 m³	5 m³	5 m³	3 m³
	1	1	1	1

Legenda - SO.01 Stojisko

- betónová zámková dlažba
- polopodzemný kontajner na zmesový KO - 5 m³
- polopodzemný kontajner na trojzber - 5 m³
- polopodzemný kontajner na papier - 5 m³
- polopodzemný kontajner na sklo - 3 m³
- zbieracia nádoba na BRKO 240 l (nie je súčasťou projektu)
- búrané konštrukcie

Poznámka

- podklad pre túto PD tvorí digitálna technická mapa mesta Trenčín a prieskum inžinierskych sietí (zabezpečil stavebník)

Súradnicový systém:	JTSK	Výškový systém:	Bpv
---------------------	------	-----------------	-----

Stavebník: Mesto Trenčín Mierové námestie 2 911 64 Trenčín	Projektant: Ing. Róbert Kováčik
--	---

Severka:	Číslo paré:	Autorizačná pečiatka:

Zodpovedný projektant:	Ing. Róbert Kováčik	Podpis:
Vypracoval:	Ing. Róbert Kováčik	

Stupeň PD:	Projekt stavby na ohlásenie	ID stavby:
Názov stavby:	Stojisko polopodzemných kontajnerov na komunálny odpad v meste Trenčín, ul. kpt. Nálepku 2	
Časť PD:	C. Situačné výkresy	Mierka: 1:250
Názov dokumentu:	Situačný výkres stavby	Formát: 2xA4
Označ. dokumentu:	PSO_01_2711_C00_SIT_002	Revízia: 00
		Číslo dokumentu: 002
		Zák. číslo: 10/26 RK
		Dátum: 07/2026