


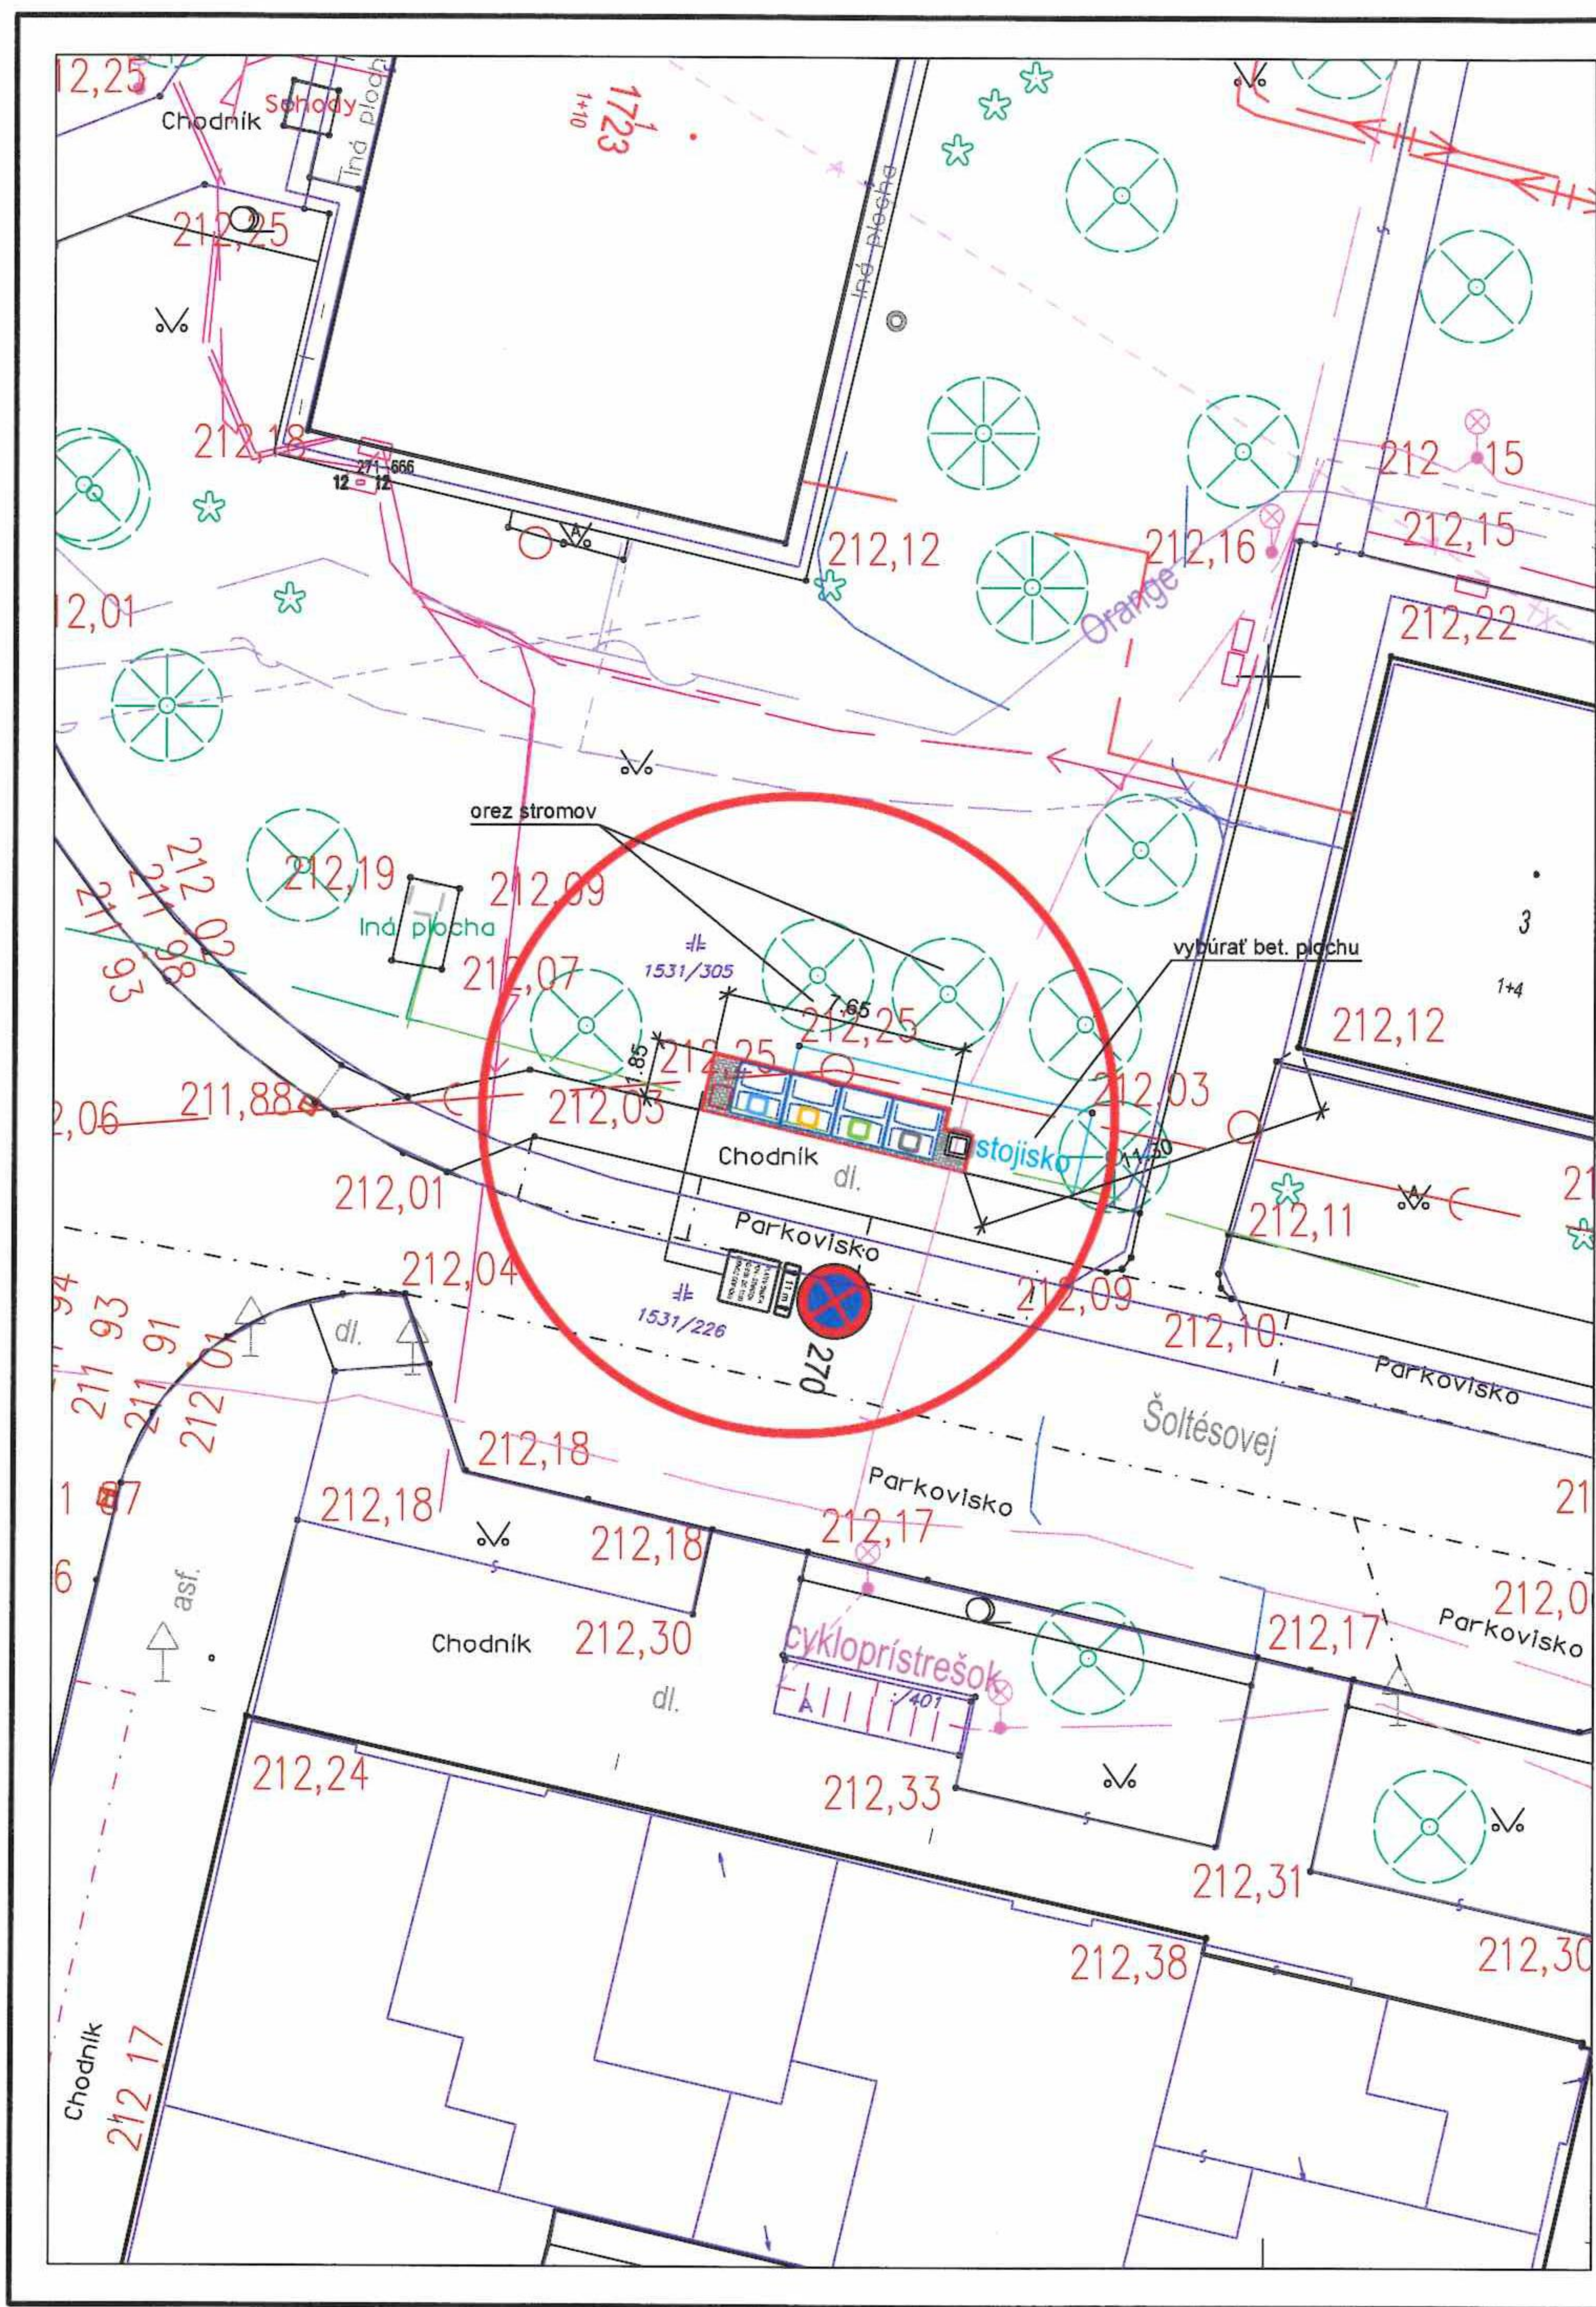

### Legenda - všeobecne

- jestvujúce objekty
- polohopis
- vstup na pozemok - brána
- drôtený, kovový plot
- verejný vodovod
- verejná kanalizácia
- STL verejný plynovod
- teplovod
- podzemné elektrovedenie NN
- podzemné vedenie V0
- OZ káble
- OZ káble
- výškopis
- kanalizačná šachta
- kanalizačná vpusť
- vodovodná šachta
- plynová skriňa
- elektroskriňa
- betónový stĺp NN
- dopravná značka
- stĺp verejného osvetlenia
- strom listnatý
- strom ihličnatý
- ker
- trávnik

### Legenda - kataster

- C-KN - hranice parciel
- C-KN - vnútorná kresba
- 1531/308 parcelné číslo
- r orná pôda
- neplodná pôda
- d dvor + ost. stav. plocha
- cesta + komunikácia
- A ostatná plocha

### Výpis nadzemných kontajnerov

| typ kontajnerov | zmesový KO       | trojzber         | papier           | sklo             |
|-----------------|------------------|------------------|------------------|------------------|
| štvorcové       | 2 m <sup>3</sup> | 2 m <sup>3</sup> | 2 m <sup>3</sup> | 2 m <sup>3</sup> |
|                 | 1                | 1                | 1                | 1                |

### Legenda - SO.01 Stojisko

- betónová zámková dlažba
- nadzemný kontajner na zmesový KO - 2 m<sup>3</sup>
- nadzemný kontajner na trojzber - 2 m<sup>3</sup>
- nadzemný kontajner na papier - 2 m<sup>3</sup>
- nadzemný kontajner na sklo - 2 m<sup>3</sup>
- zberná nádoba na BRKO 240 l (nie je súčasťou projektu)
- búrané konštrukcie

### Poznámka

- podklad pre túto PD tvorí digitálna technická mapa mesta Trenčín a prieskum inžinierskych sietí (zabezpečil stavebník)

|                     |      |                 |     |
|---------------------|------|-----------------|-----|
| Súradnicový systém: | JTSK | Výškový systém: | Bpv |
|---------------------|------|-----------------|-----|

|                                                                            |                                           |
|----------------------------------------------------------------------------|-------------------------------------------|
| Stavebník:<br><b>Mesto Trenčín</b><br>Mierové námestie 2<br>911 64 Trenčín | Projektant:<br><b>Ing. Róbert Kováčik</b> |
|----------------------------------------------------------------------------|-------------------------------------------|

|          |             |                       |
|----------|-------------|-----------------------|
| Severka: | Číslo paré: | Autorizačná pečiatka: |
|          |             |                       |

|                        |                     |         |
|------------------------|---------------------|---------|
| Zodpovedný projektant: | Ing. Róbert Kováčik | Podpis: |
| Vypracoval:            | Ing. Róbert Kováčik |         |

|                   |                                                                                      |                      |
|-------------------|--------------------------------------------------------------------------------------|----------------------|
| Stupeň PD:        | Projekt stavby na ohlásenie                                                          | ID stavby:           |
| Názov stavby:     | Stojisko nadzemných kontajnerov na komunálny odpad v meste Trenčín, ul. Šoltésovej 3 |                      |
| Časť PD:          | C. Situačné výkresy                                                                  | Mierka: 1:250        |
| Názov dokumentu:  | Situačný výkres stavby                                                               | Formát: 2xA4         |
| Označ. dokumentu: | PSO_01_2711_C00_SIT_002                                                              | Revízia: 00          |
|                   |                                                                                      | Číslo dokumentu: 002 |
|                   |                                                                                      | Zák. číslo: 10/26 RK |
|                   |                                                                                      | Dátum: 07/2026       |